

Einwohnergemeinde Grosshöchstetten
Ortsteil Schlosswil

Ortsplanung Schlosswil
Teilrevision Baureglement und Zonenplan 2018
Zonenplan mit Gewässerraum

Zonenplan mit Gewässerraum 2018
ersetzt den Zonenplan 2013 vom 13. Mai 2013

26. Juni 2019

GENEHMIGUNG

Mst 1 : 3'000
Planstab 1:10000

Annerkente Zeichnungswerkzeuge
Ingenieurkammer für Hochbau, Tiefbau, Vermessung
Schmalz Ingenieur AG
Königsplatz 1, 3510 Königsplatz, Bernstrasse 11
Tel. 031 760 22 22, Fax 031 760 22 22, Tel. 031 760 22 22, Fax 031 760 22 22

Genehmigungsvermerke Zonenplan 2010

1. Öffentliche Mitwirkung	16. Februar bis 19. März 2007
2. Öffentliche Mitwirkung	15. Juni bis 27. Juni 2010
1. Kantonale Vorprüfung	03. Oktober 2007
2. Kantonale Vorprüfung	15. September 2010
Publikation im amtlichen Anzeiger	05. Okt. 2007 und 11. Nov. 2010
Publikation im Amtsblatt	10. Okt. 2007 und 10. Nov. 2010
1. Öffentliche Auflage	05. Okt. bis 05. Nov. 2007
2. Öffentliche Auflage	15. Nov. bis 14. Dez. 2010
Einspracheverhandlungen	19. und 29. November 2007
Erledigte Einsprachen 1. Öffentliche Auflage	4
Einsprachen 2. Öffentliche Auflage	—
Unerledigte Einsprachen	—
Rechtsverwehungen	1

Beschlossen durch den Gemeinderat 01. November 2010
Beschluss durch die Gemeindeversammlung 18. Februar 2011
Namens der Einwohnergemeinde Der Präsident Die Gemeindegemeinschaft

W. C. C.
Th. Dittschler

Die Richtigkeit dieser Angaben bescheinigt
Schlosswil 26. Juni 2019

C. C.
Th. Dittschler

Genehmigt durch das Amt für Gemeinden und Raumordnung des Kantons Bern am
10. AUG. 2011

Verbindliche Waldgrenze genehmigt durch das Amt für
Wald am 26. MAI 2011
Amt für Wald des Kantons Bern
Fachbereich Waldrecht
Reto Sauter

Genehmigungsvermerke ZPP Nr. 3 "Dorfkern"

Genehmigt durch das Amt für Gemeinden und Raumordnung des Kantons Bern am

Genehmigungsvermerke, Zonenplan mit Naturgefahren 2013

1. Publikation im amtlichen Anzeiger	28. Juni 2012
2. Publikation im amtlichen Anzeiger	28. März 2013
1. Öffentliche Auflage	29. Juni 2012 bis 28. Juli 2012
2. Öffentliche Auflage	02. April 2013 bis 01. Mai 2013
Einspracheverhandlungen am	—
Erledigte Einsprachen	0
Unerledigte Einsprachen	0
Rechtsverwehungen	0

Beschlossen durch den Gemeinderat 13. Mai 2013
Namens der Einwohnergemeinde Die Präsidentin Die Sekretärin

D. R.
Th. Dittschler

Die Richtigkeit dieser Angaben bescheinigt
Schlosswil, den

Die Gemeindegemeinschaft

Th. Dittschler

Genehmigt durch das Amt für Gemeinden und Raumordnung des Kantons Bern

GENEHMIGUNGSVERMERKE Teilrevision 2018/2019

Mitwirkung	15. Februar 2018 bis und mit 19. März 2018
Vorprüfung	22. August 2018
Publikation im amtlichen Anzeiger vom	31. Januar 2019
Publikation im Amtsblatt	30. Januar 2019
Öffentliche Auflage	31. Januar bis 1. März 2019

Einsprachen/Rechtsverwehungen keine

Beschlossen durch den Gemeinderat 22. Januar 2019

Beschlossen durch die Stimmberechtigten 19. Mai 2019 mit 1'448 ja / 167 nein

Namens der Einwohnergemeinde

Die Präsidentin

C. C.

Der Gemeindegemeinschaft


Die Richtigkeit dieser Angaben bescheinigt:

Der Gemeindegemeinschaft

Grosshöchstetten, 17. Juli 2019

Genehmigt durch das Amt für Gemeinden und Raumordnung des Kantons Bern

17. Sep. 2020

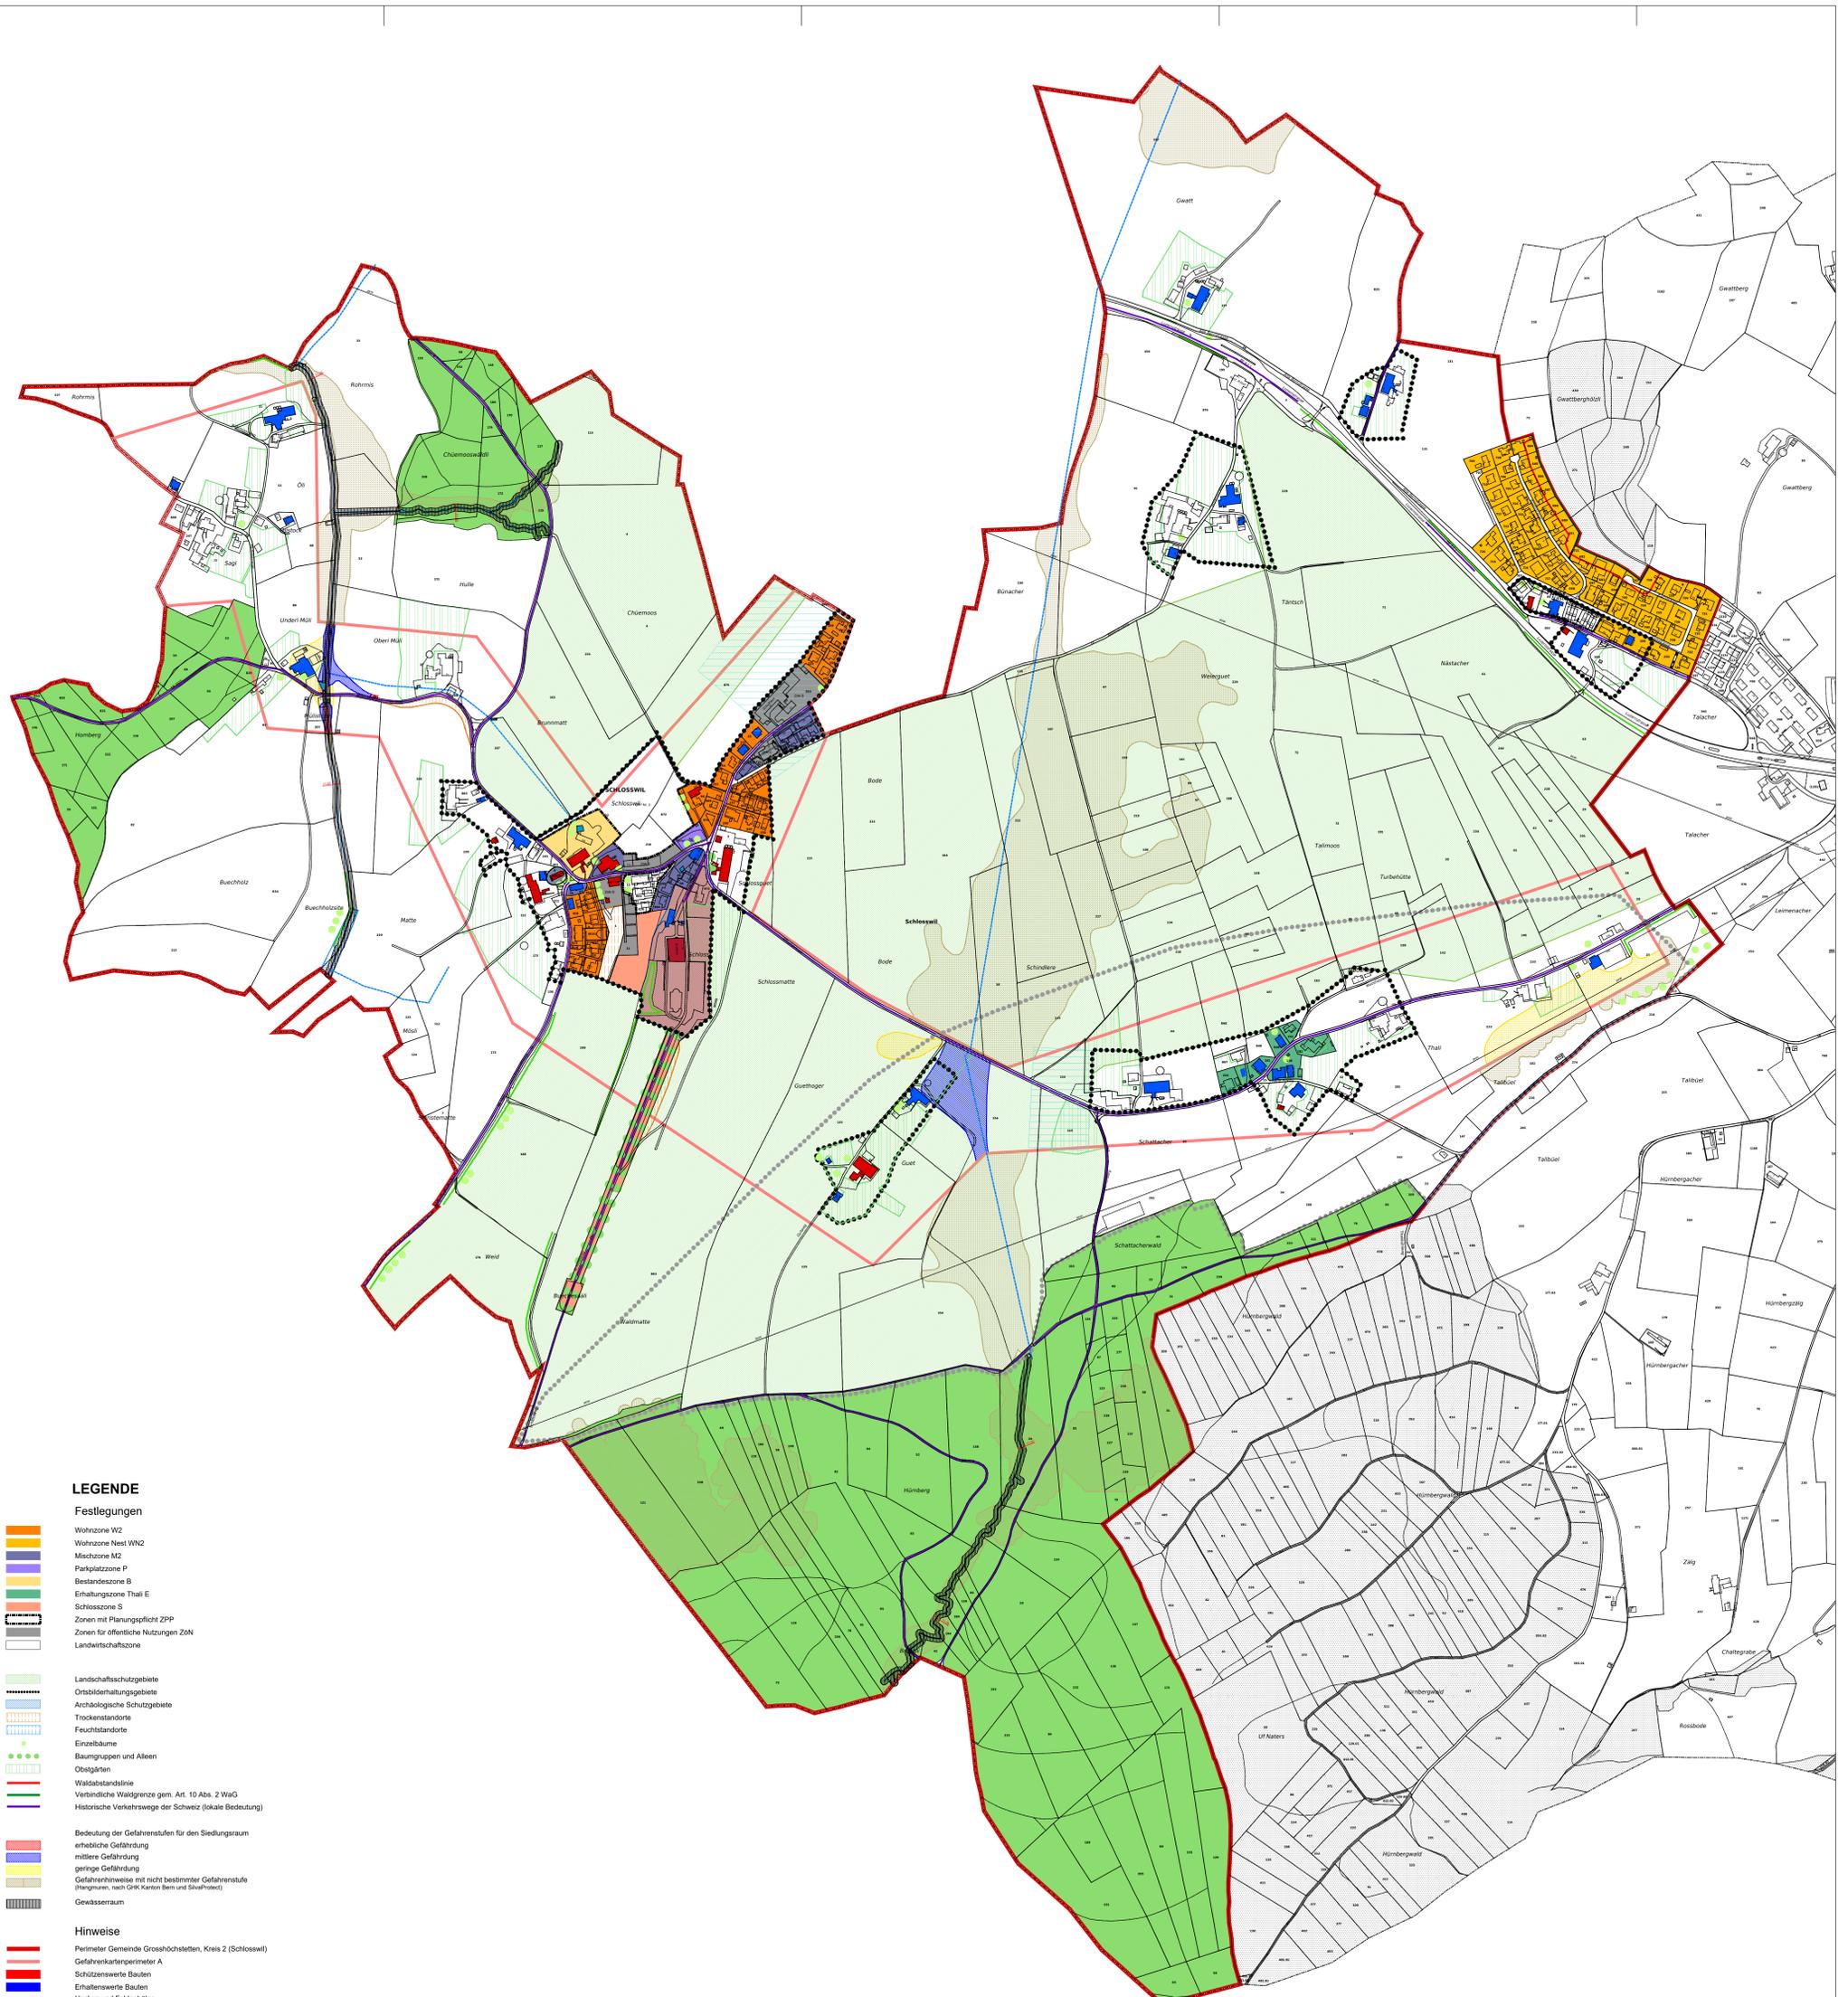

LEGENDE

Festlegungen

- Wohnzone W2
- Wohnzone Nest WN2
- Mischzone M2
- Parkplatzzone P
- Bestandzone B
- Einsprachezone Thali E
- Schlosszone S
- Zonen mit Planungspflicht ZPP
- Zonen für öffentliche Nutzungen ZöN
- Landwirtschaftszone
- Landwirtschaftsschutzgebiete
- Ortsbildhaltungsgebiete
- Archäologische Schutzgebiete
- Trockenstandorte
- Feuchtstandorte
- Einzelbäume
- Baumgruppen und Alleen
- Obstgärten
- Waldstandortlinie
- Verbindliche Waldgrenze gem. Art. 10 Abs. 2 WaG
- Historische Verkehrswege der Schweiz (lokale Bedeutung)
- Bedeutung der Gefahrenstufen für den Siedlungsraum
- erhebliche Gefährdung
- mittlere Gefährdung
- geringe Gefährdung
- Gefahrenhinweise mit nicht bestimmter Gefahrenstufe (Hängmatten, nach GRK Kanton Bern und Silvaprojekt)
- Gewässerraum
- Hinweise
- Perimeter Gemeinde Grosshöchstetten, Kreis 2 (Schlosswil)
- Gefahrenkartenperimeter A
- Schützenswerte Bauten
- Erhaltenswerte Bauten
- Hecken und Pflanzgehölze
- Fliessgewässer offen / eingedockt
- Grundwasserschutzzonen
- Wald
- Stresssiedlungsgebiete gemäss Kant. Richtplan Massnahmeblatt A_02

Altstandort	Version	Verfasser	Korridor
01	14.07.2005	NP	
Zonenplan	14.07.2005	NP	
Zonenplan 24779_2	06.02.2018	NP	
Zonenplan 24779_3	04.12.2018	NP	
Zonenplan 24779_4	12.12.2018	NP	
Zonenplan 24779_5	09.07.2019	NP	
Zonenplan 24779_6	22.09.2020	NP	