Energie Grosshöchstetten AG
Kramgasse 3 Postfach
3506 Grosshöchstetten

Nahwärme-Erschliessung

Etappe Talacker, Grosshöchstetten

Ausführungsprojekt

Bauphase Etappe G2

Situation 1:200

Ausführungszeitpunkt
22.09.2025 - 19.12.2025

Plan Nr.	**24018-51-049**
Gezeichnet	KL / TI
Geprüft	TI
Datum	27.08.2025
Format	60 x 168

smt sa

Index	Bemerkung	Datum	Gez.	Gep.
A				
B				
C				
D				

Legende

Situation

	Bestand	Neu
Signalisation und Markierung		
Signalisation	H	IO
Markierung		
Bauliche Massnahmen		
Bauabschrankung (rot/weiss Latte)		
Schematische Informationen		
Baustellenperimeter		
Fahrtrichtung MIV		

Mst. 1:200
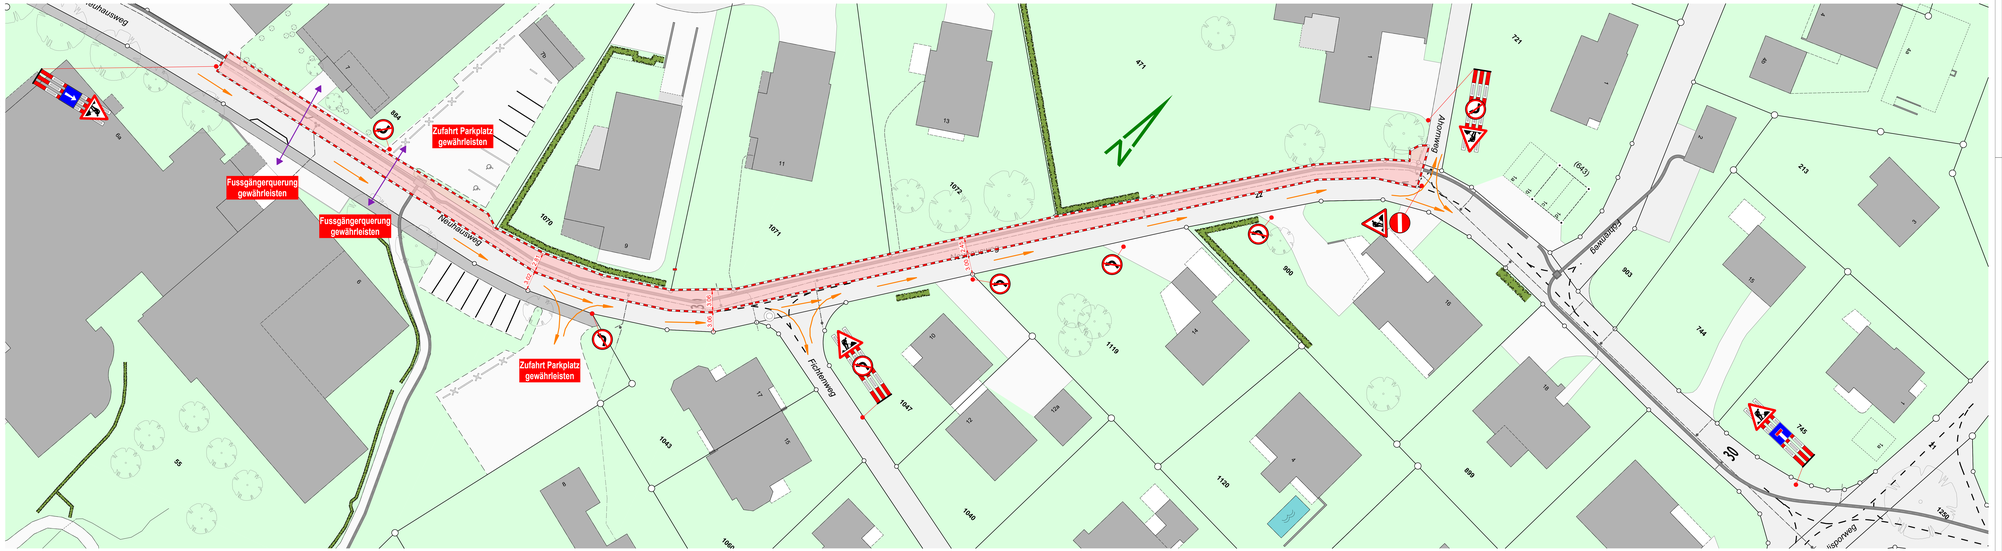
0 5 10 30m