

Beilage Nr. 08.04.03

Kanton Bern
Gemeinde Grosshöchstetten

BLS-Strecke: 15 BTB (Hasle) - (Konolfingen) - (Thun)

Grosshöchstetten Erneuerung Grosshöchstettentunnel km 13.475 - 14.533 IC/003635


Auflageprojekt 2026

Übersicht Verkehrsführung
Kreisel Bernstrasse
Situation 1:2'000

BLS Netz AG		Projekte & Technologie Freiburgstrasse 130, CH-3001 Bern		Plan Nr.: 3.22.028.33- 1106		Format: A3					
Yves Zollinger Leiter Multiprojekte & Ingenieurbau BLS				Simon Peter GPL BLS		Verfasst Datum: 13.04.2026 Name: M. Lüthi		Geprüft Datum: 13.04.2026 Name: D. Hofer			
VERFASSER: Rothpletz, Lienhard + Cie AG Aaraustrasse 50 4600 Olten Projektallianz Grosshöchstettentunnel      				Rev.	Bemerkungen					Datum	
					Erstausgabe					01.07.2026	
				A							
				B							
				C							
				D							
				E							
F											


Legende:

- Verkehrsregime LKW/PW
- Fussgängerführung

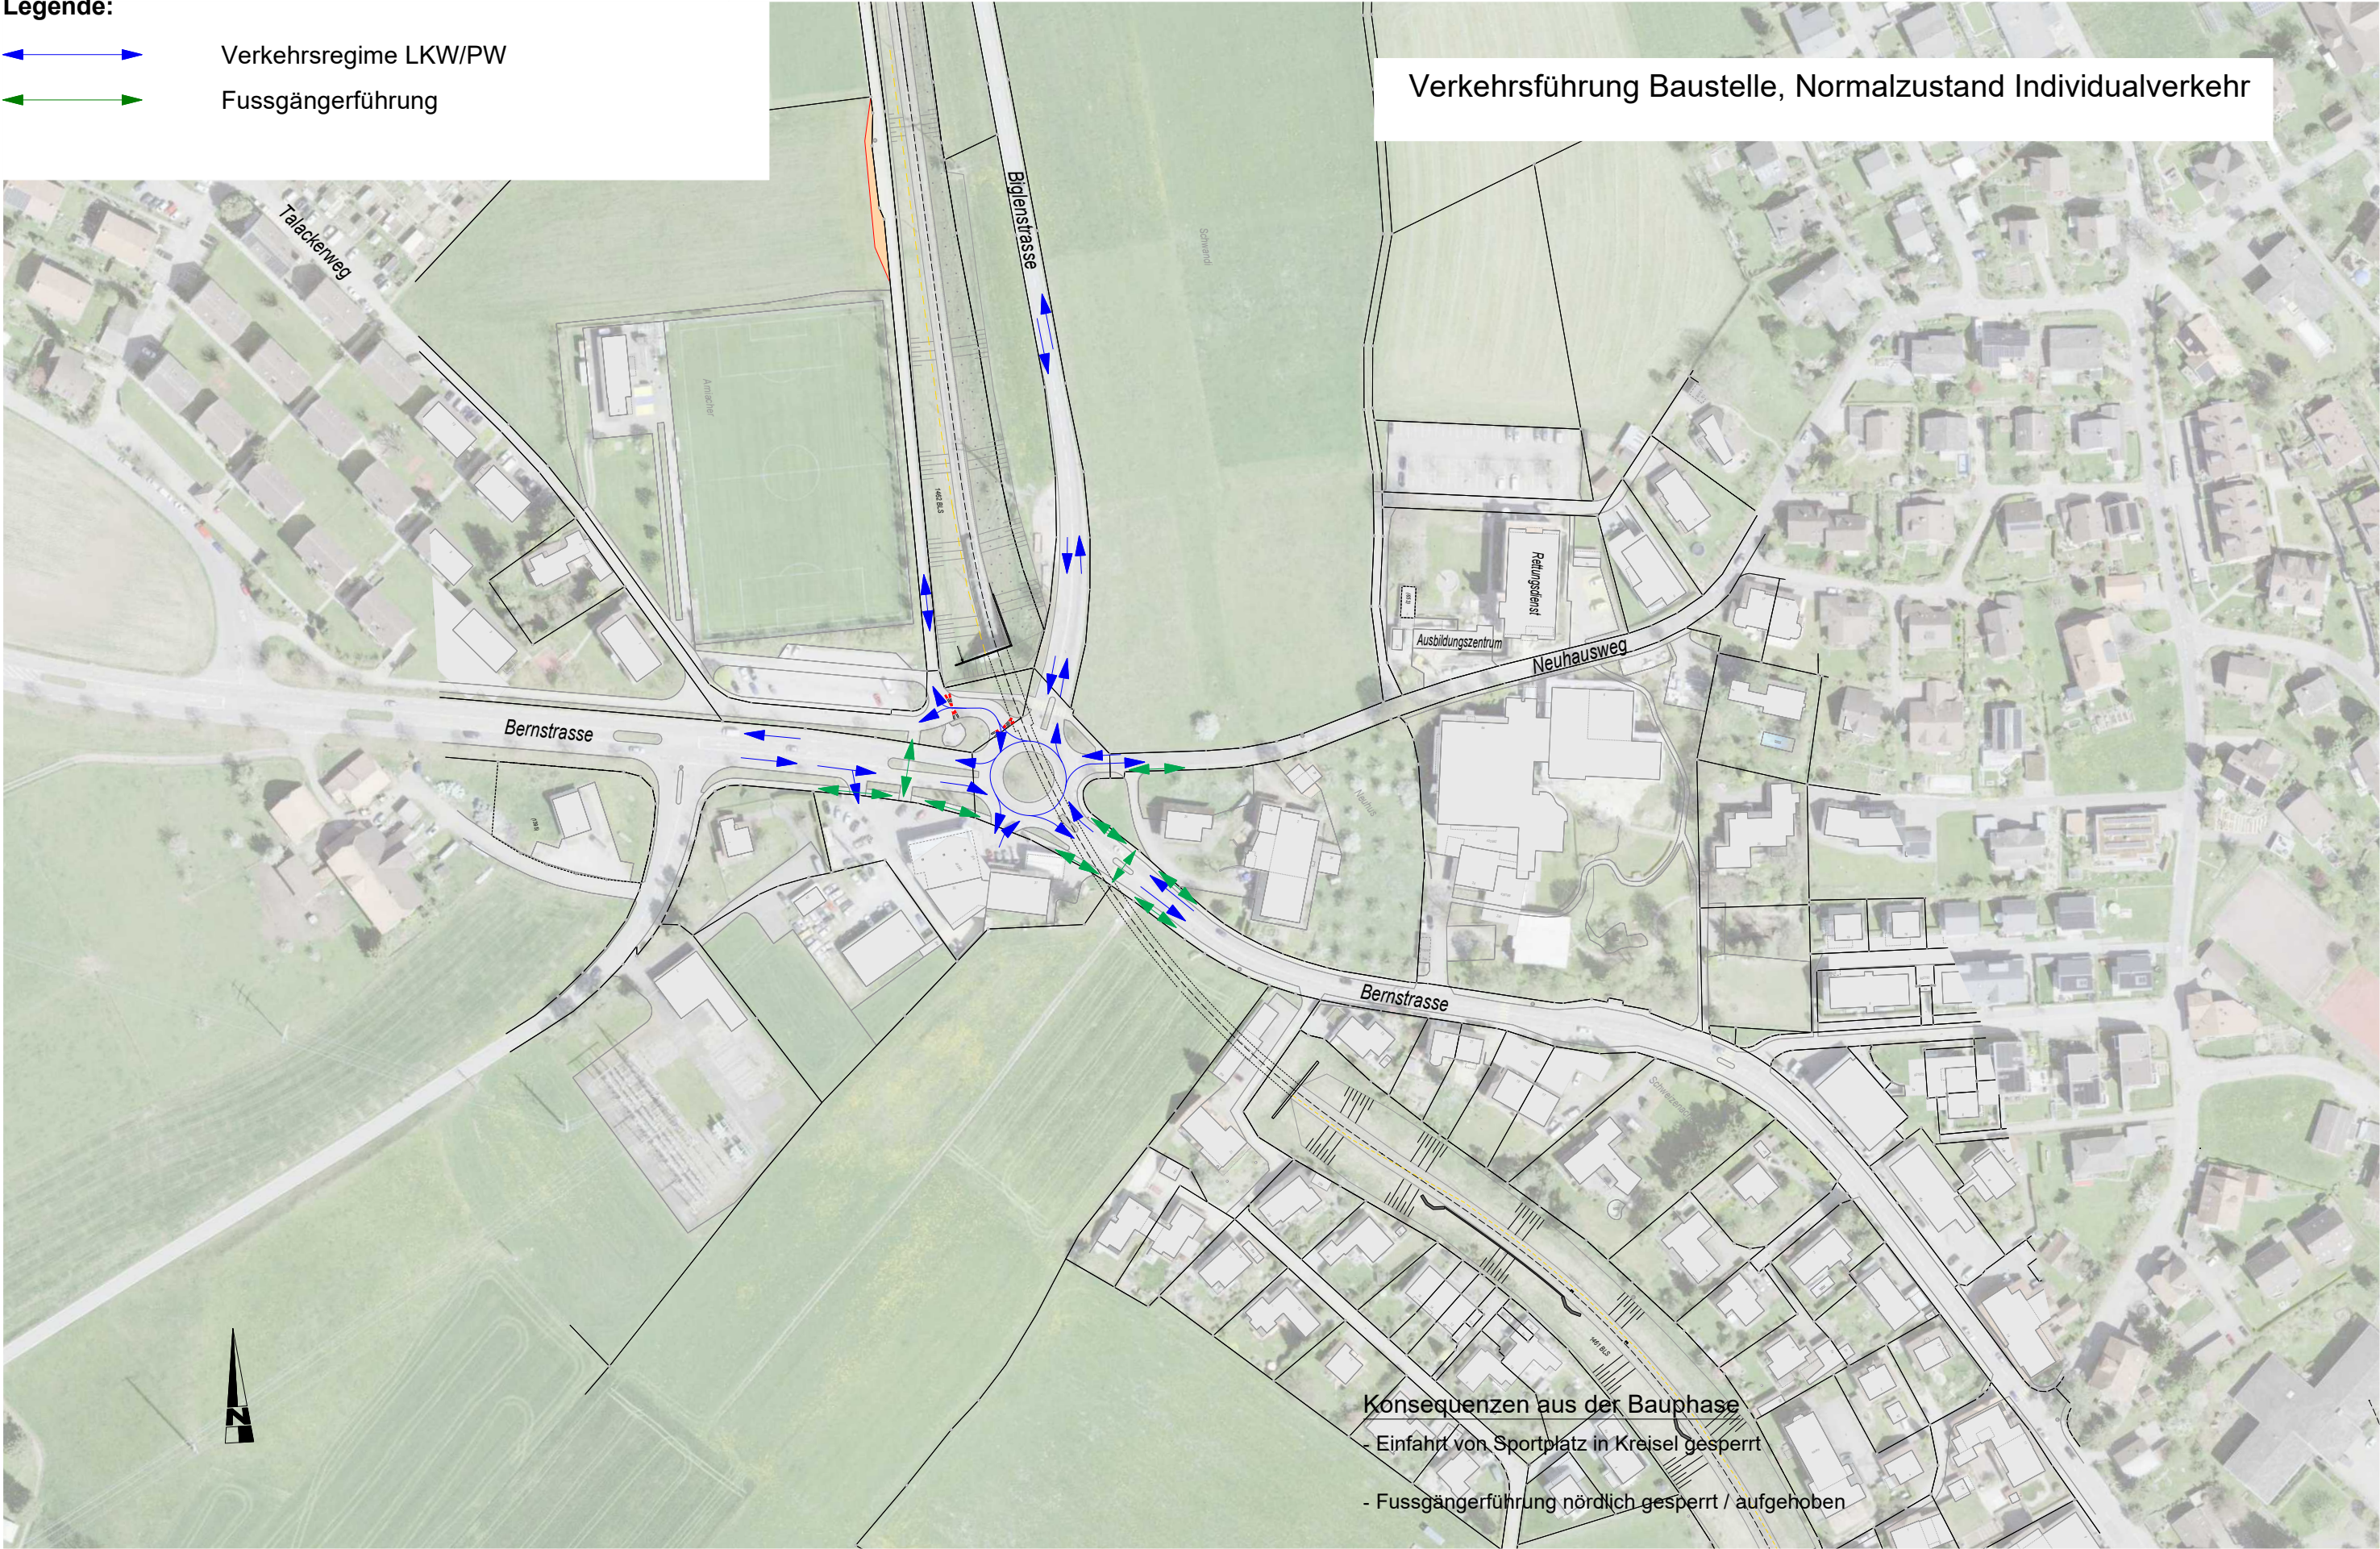

Verkehrsführung Kreisel Bernstrasse, Wochenendsperrung Situation 1:2'000

Legende:

 -  Verkehrsregime LW/PW
-  Verkehrsregime LW
-  Verkehrsregime PW
-  Fussgängerführung
-  Absperrung

