Beilage Nr. 14.05

Kanton Bern
Gemeinde Grosshöchstetten

BLS-Strecke: 15 BTB (Hasle) - (Konolfingen) - (Thun)

Grosshöchstetten
Erneuerung Grosshöchstettentunnel
km 13.475 - 14.533
IC/003635

Auflageprojekt 2026

Längenprofil Kreuzungen Bahn / Strasse
1:500 / 50

BLS Netz AG	Projekte & Technologie Freiburgstrasse 130, CH-3001 Bern	Plan Nr.: 07634-3.401	Format: 189 / 80
Erstellt: Sven Sigrist Leiter Fahrweg	Geprüft: Erika Lüdi Projektleiterin Fahrweg	Verfasst: Datum: 01.07.2026 Name: Denise Moermann	Geprüft: Datum: 01.07.2026 Name: Kai Spychler

VERFASSER
Furrer + Frey AG
Thunstrasse 35
3005 Bern

Projektteilbar: Grosshöchstettentunnel

Rev.	Bemerkungen	Datum
	Erstausgabe	01.07.2026
A		
B		
C		
D		
E		
F		

Grundlagen

Katasterplan	Beschreibung	Quelle	Format	Datum	Bemerkung

Änderungen

Rev.	Datum	Beschreibung
A		
B		
C		
D		

Zugehörige Dokumente
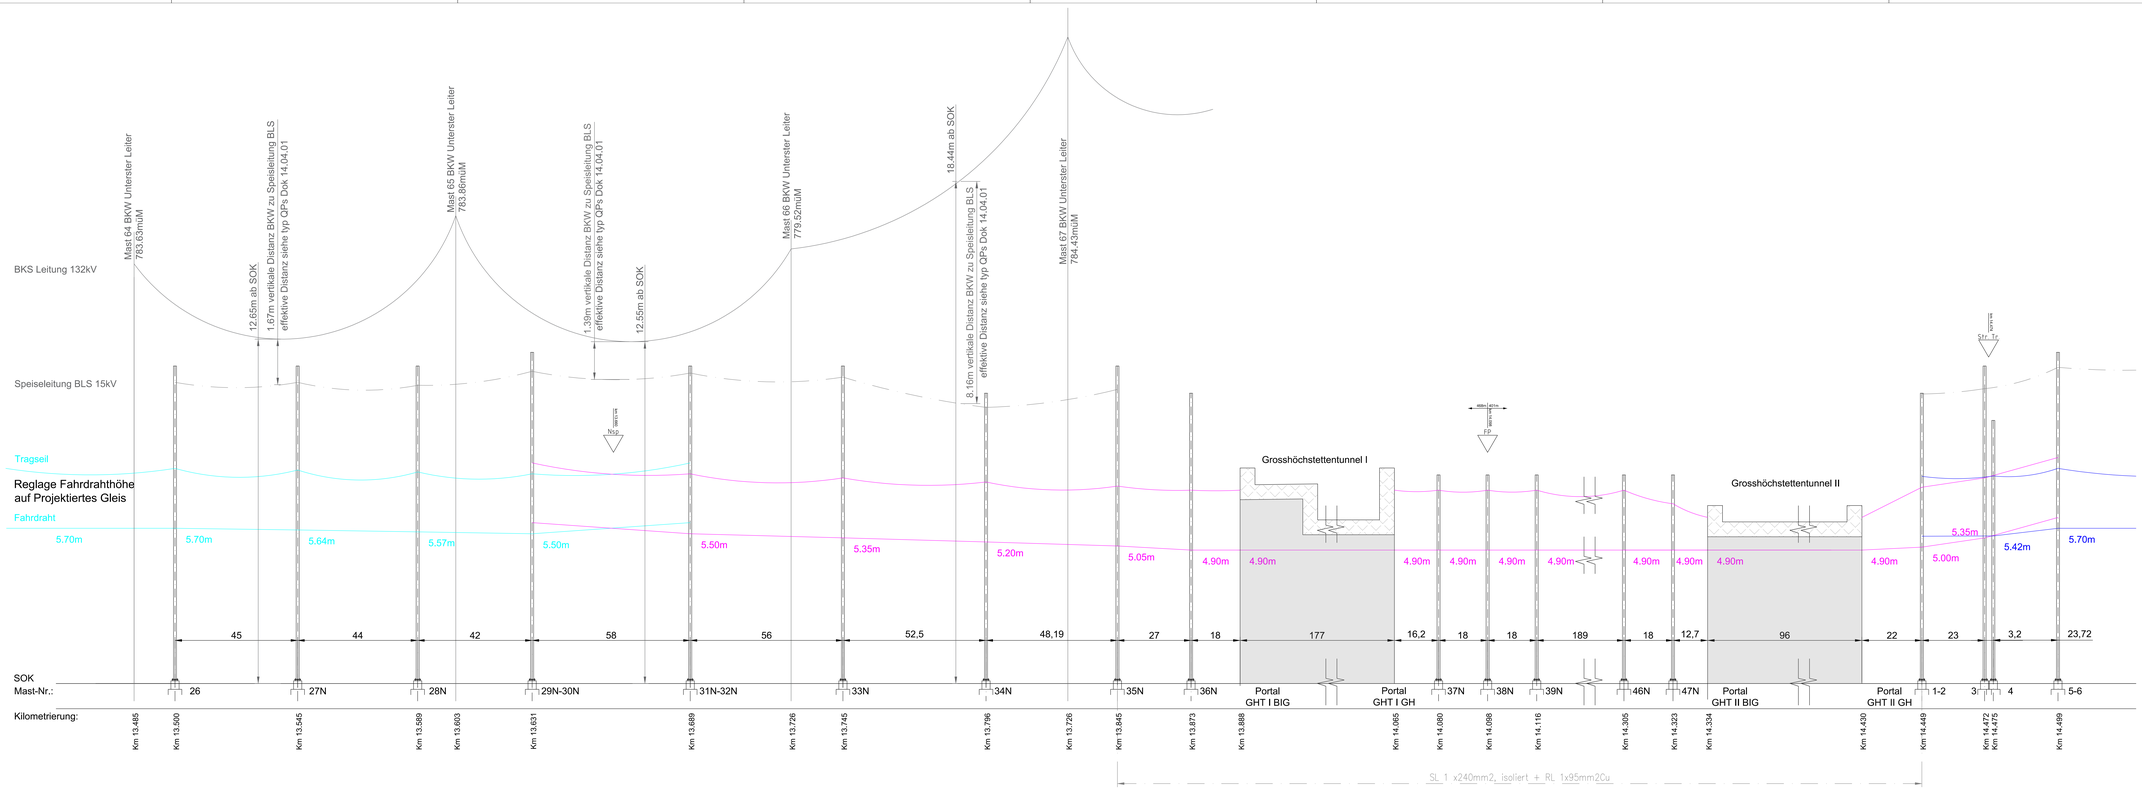
Dokument Nr.	Beschreibung