


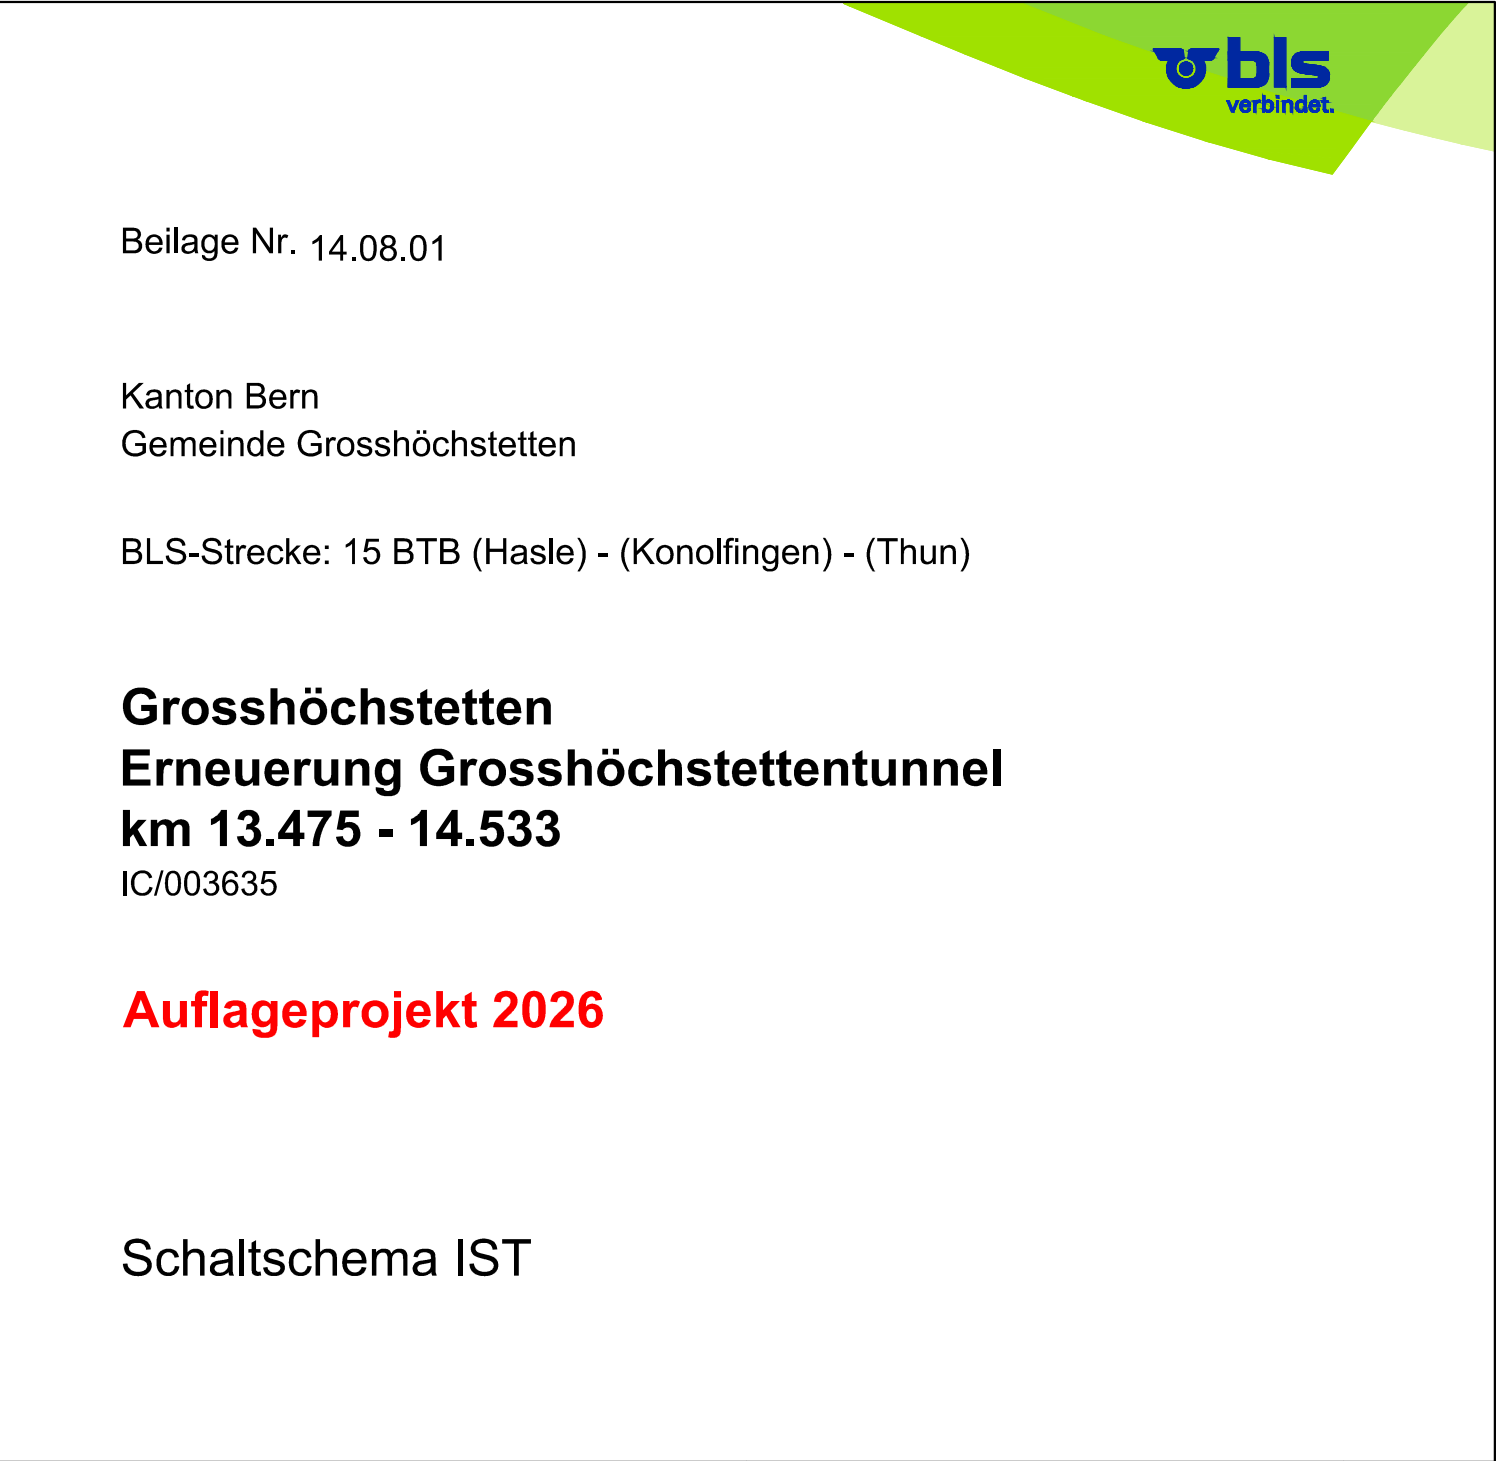

Kanton Bern
Gemeinde Grosshöchstetten

Grosshöchstetten
Erneuerung Grosshöchstettentunnel
km 13.475 - 14.533
IC/003635

Schaltschema IST

BLS Netz AG Projekte & Technologie Freiburgstrasse 130, CH-3001 Bern		Plan Nr.: 07634-5.311		Format: 63 / 30
Sven Stähli Leiter Fahrweg		Erika Licini Projektleiterin Fahrweg		Verfasst Datum: 01.07.2026 Name: Denise Mosimann
Geprüft Datum: 01.07.2026 Name: Kai Spycher				
VERFASSER: Furrer + Frey AG Thunstrasse 35 3005 Bern		Rev.	Bemerkungen	Datum
			Erstausgabe	01.07.2026
		A		
		B		
		C		
		D		
		E		
		F		

[illegible]

Rev.	Datum	Beschreibung
A		
B		
C		
D		

Dokument Nr.	Beschreibung

