

Beilage Nr. 14.08.02

Kanton Bern
Gemeinde Grosshöchstetten

BLS-Strecke: 15 BTB (Hasle) - (Konolfingen) - (Thun)

Grosshöchstetten
Erneuerung Grosshöchstettentunnel
km 13.475 - 14.533
IC/003635

Auflageprojekt 2026

Schaltschema PROJEKT

BLS Netz AG

Projekte & Technologie
Freiburgstrasse 130, CH-3001 Bern

Plan Nr.: 07634-5.312

Format:
63 / 30

Sven Stähli
Leiter Fahrweg

Erika Licini
Projektleiterin Fahrweg

Verfasst

Datum: 01.07.2026
Name: Denise Mosimann

Geprüft

Datum: 01.07.2026
Name: Kai Spycher

VERFASSTER:
Furrer + Frey AG
Thunstrasse 35
3005 Bern

Rev.	Bemerkungen	Datum
	Erstausgabe	01.07.2026
A		
B		
C		
D		
E		
F		

Projektpartners

bbls

verbindet.

Frutiger

C. Vanoli AG

GÄHLER PARTNER

CSD INGENIEURE

Furrer + Frey



Grundlagen

Katasterplan	Beschreibung	Quelle	Format	Datum	Bemerkung


Änderungen

Rev.	Datum	Beschreibung
A		
B		
C		
D		

Zugehörige Dokumente

Dokument Nr.	Beschreibung

Grosshöchstetten

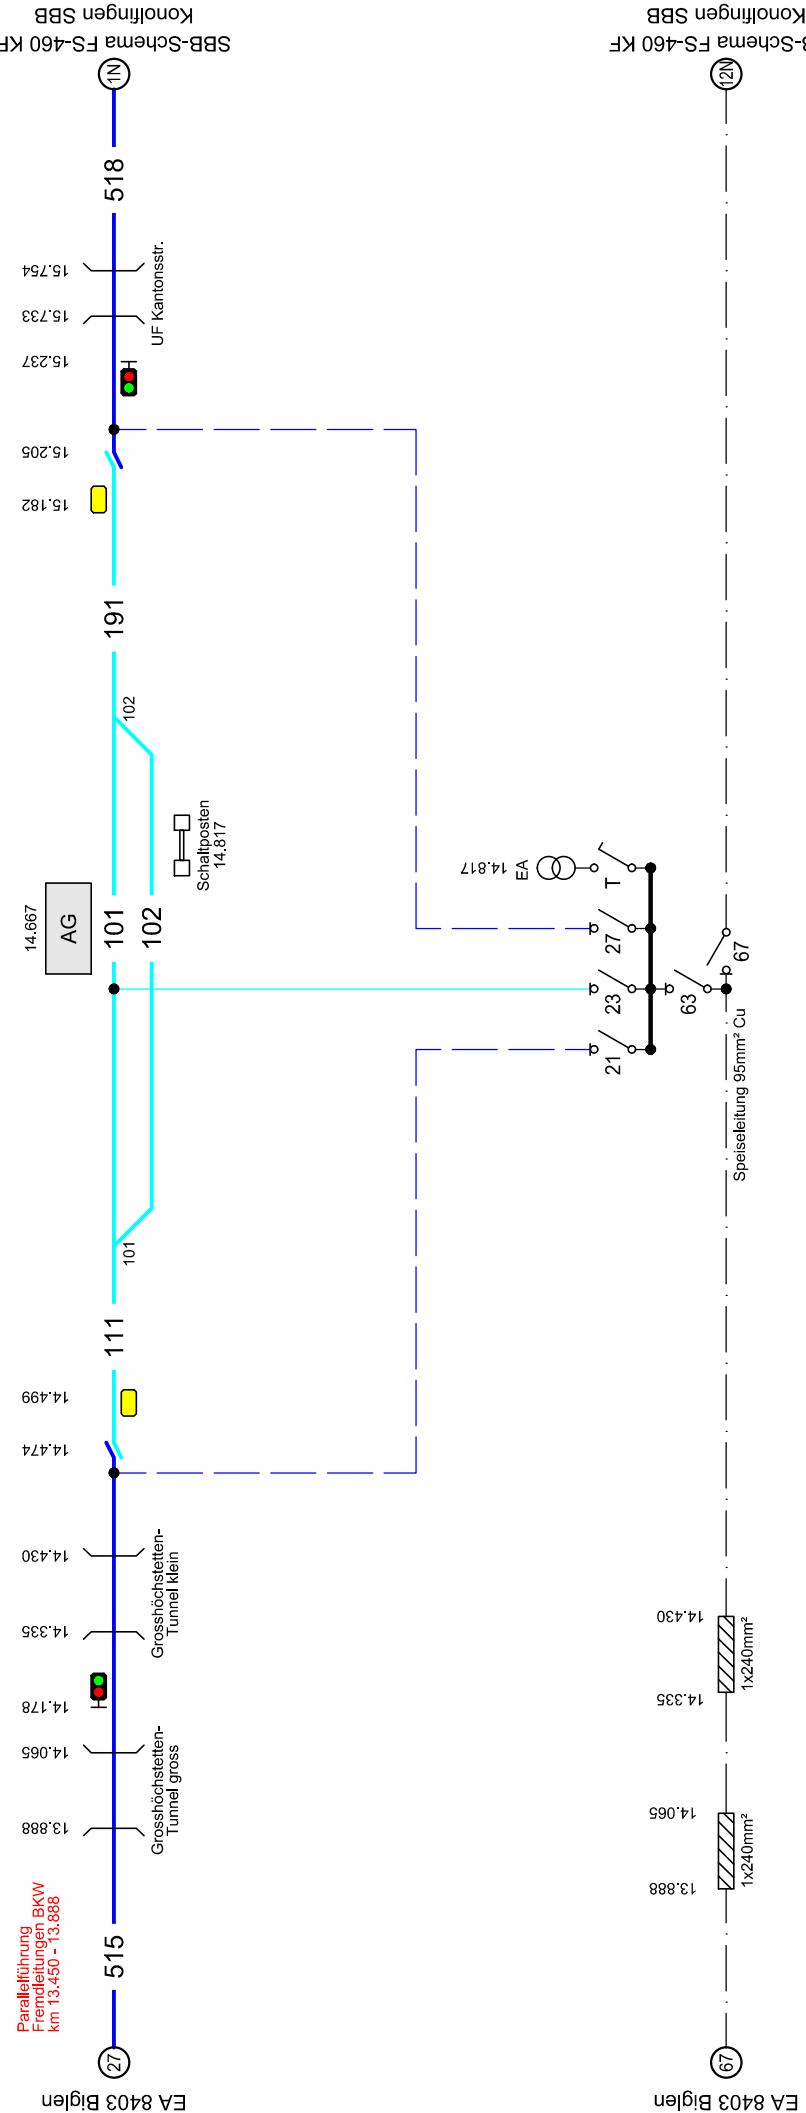

Grosshöchstetten

WICHTIG: Klometrangaben dürfen nicht für sicherheitsrelevante Zwecke genutzt werden. Hierfür sind die U-Pläne SBB-Konolfingen SBB zu verwenden.

Leistungsschalter normal AUS 1)

Leistungsschalter mit autom. Trennung und Wiederensch. normal EIN 1)

Leistungsschalter mit autom. Trennung normal EIN 1)

Trenner normal AUS

Trenner normal EIN

Lastschalter normal AUS 1)

Lastschalter normal EIN 1)

Lasttrennschalter normal AUS 1)

Lasttrennschalter normal EIN 1)

Die komplette Legende ist im Sharepoint abrufbar

Link

Gezeichnet

10.01.2024

Geprüft

16.01.2024

Freigegeben

19.01.2024

Gültig ab 31.01.2024

Index

EA 8404

015