


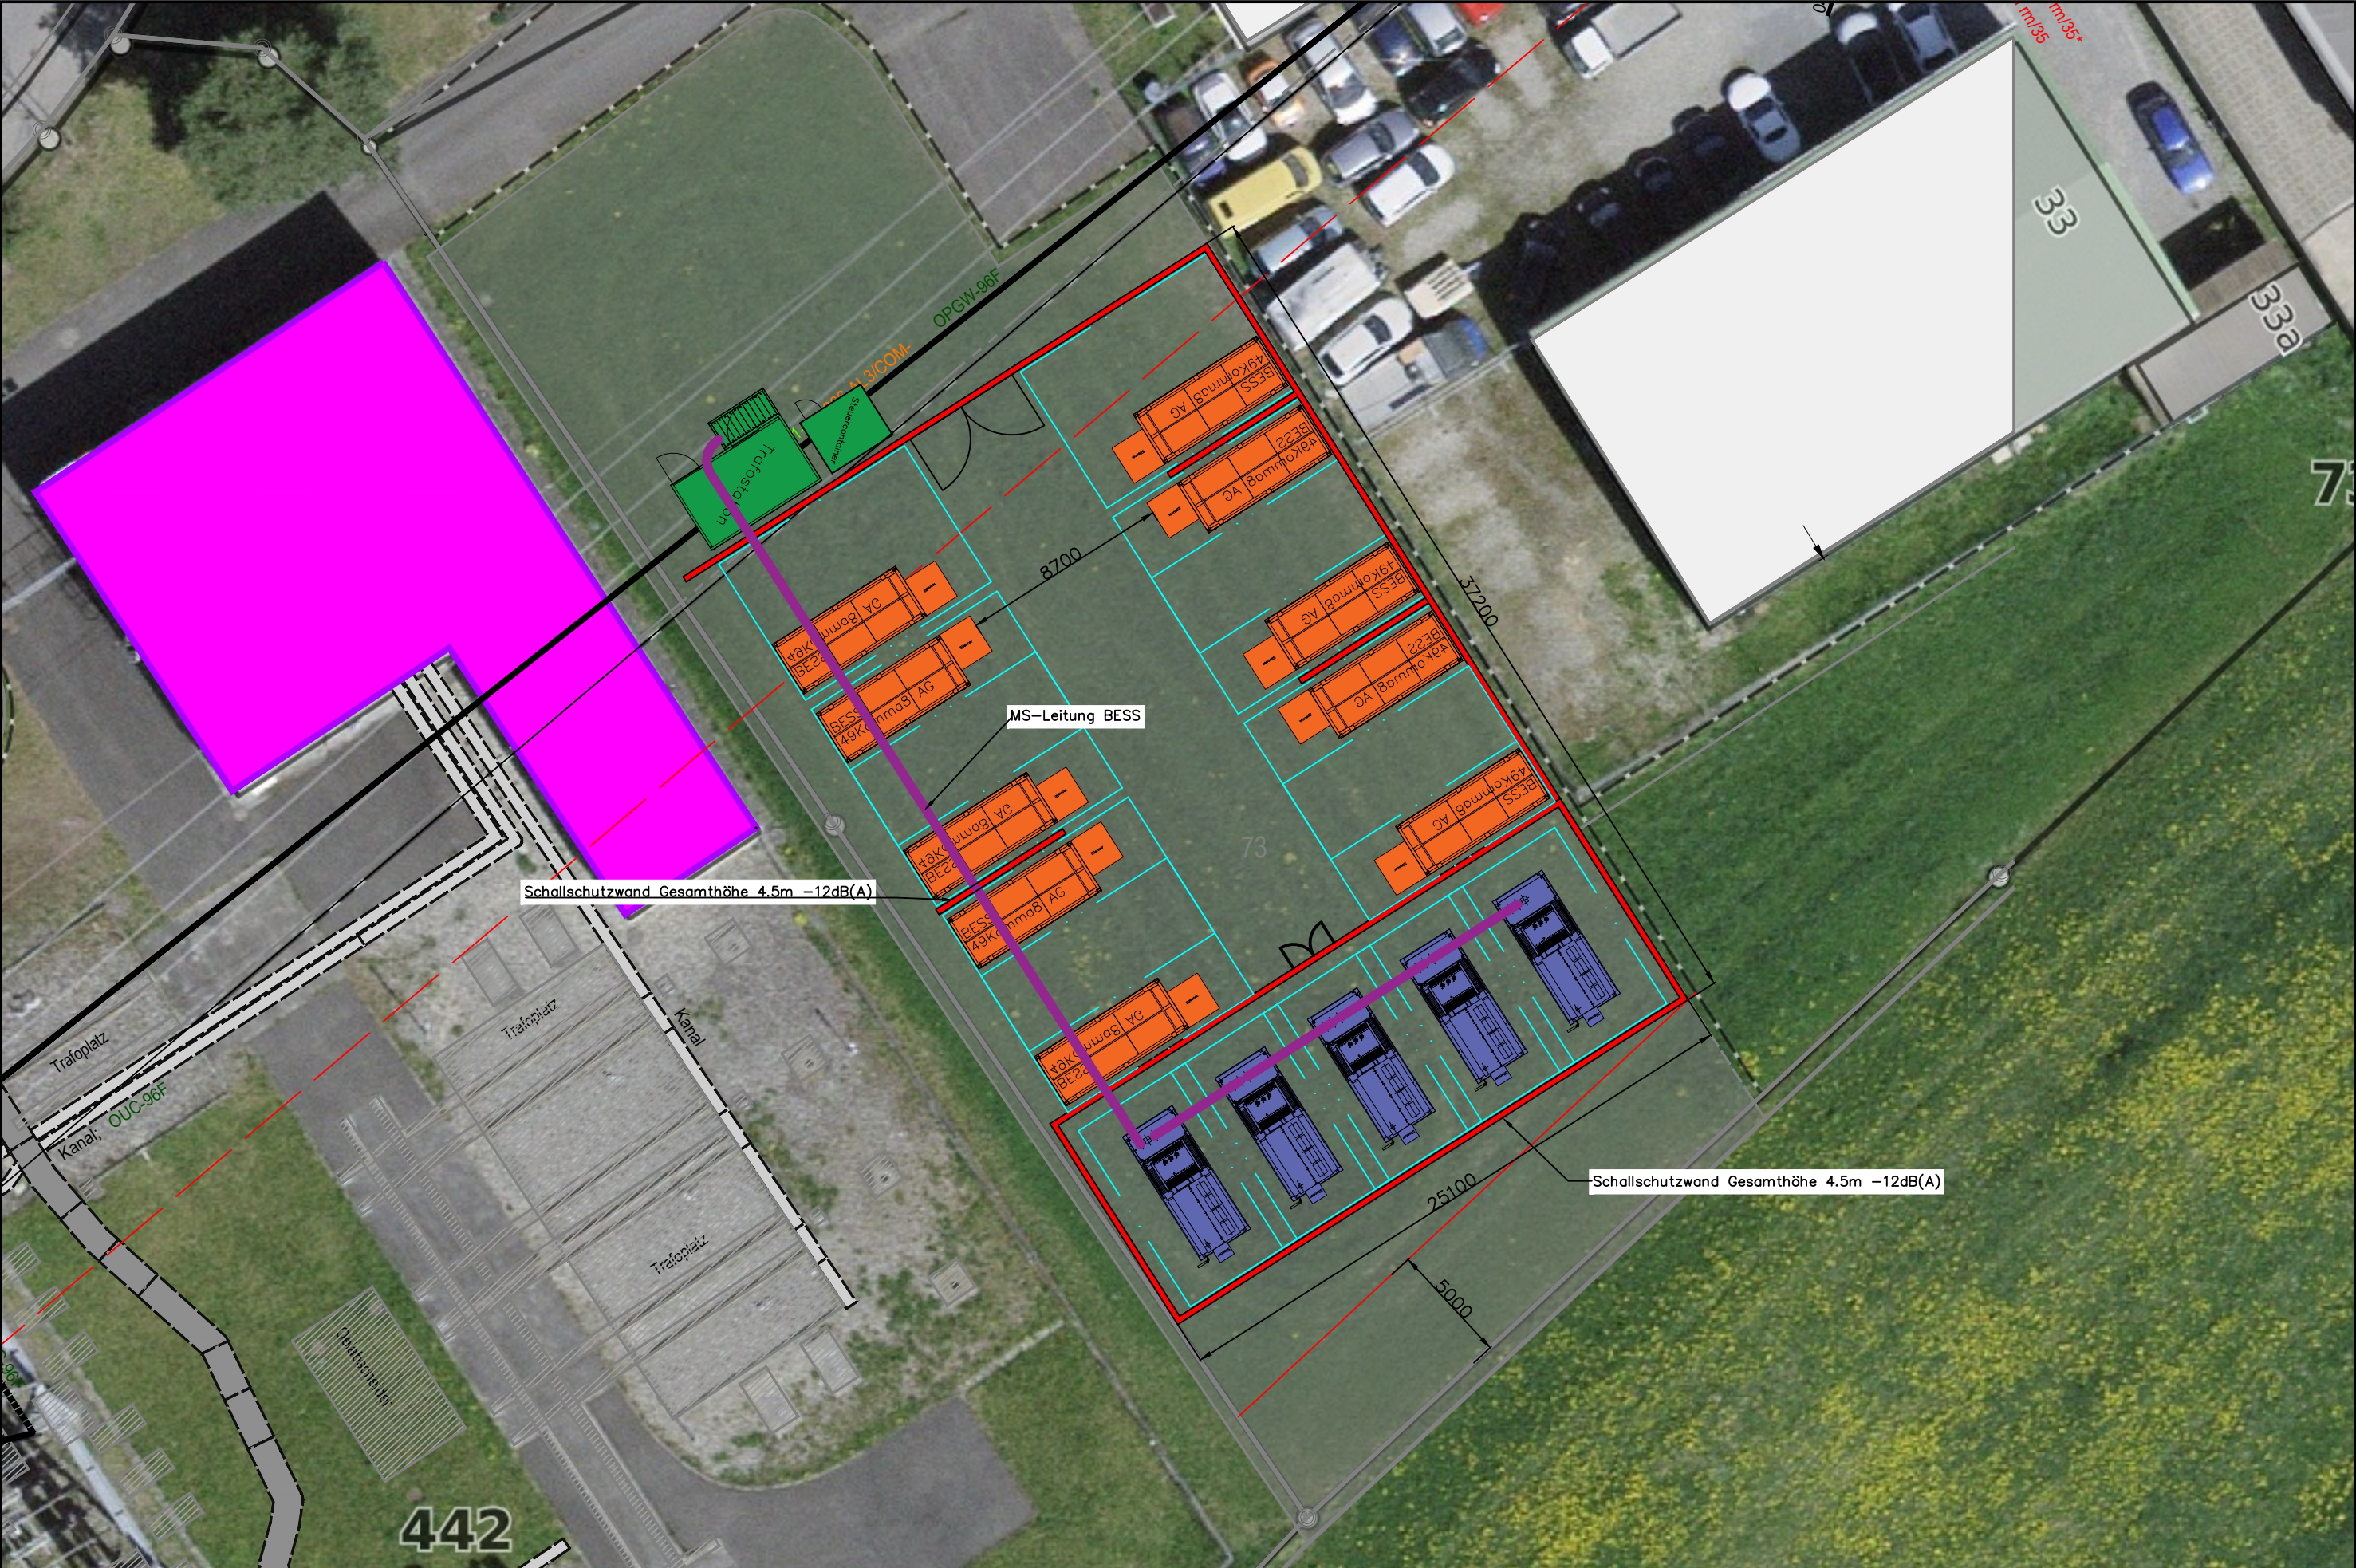

Site: Parzelle 73, Schlosswilstrasse, 3506 Grosshöchstetten	Grid: BKW	Project: 20 MW / 62.5 MWh	Drawn: Herb Rick	49 KOMMA 8	49Koma8 AG Langgölstrasse 9 CH-9470 Buchs	#
Title: Übersicht Variante mit 6.25 MWh Container – Vereinfacht	Project-Nr.: P-11-22-2612-2	Date: 08.06.2026	Rev.: C			1:250