





Perspektive Badseite

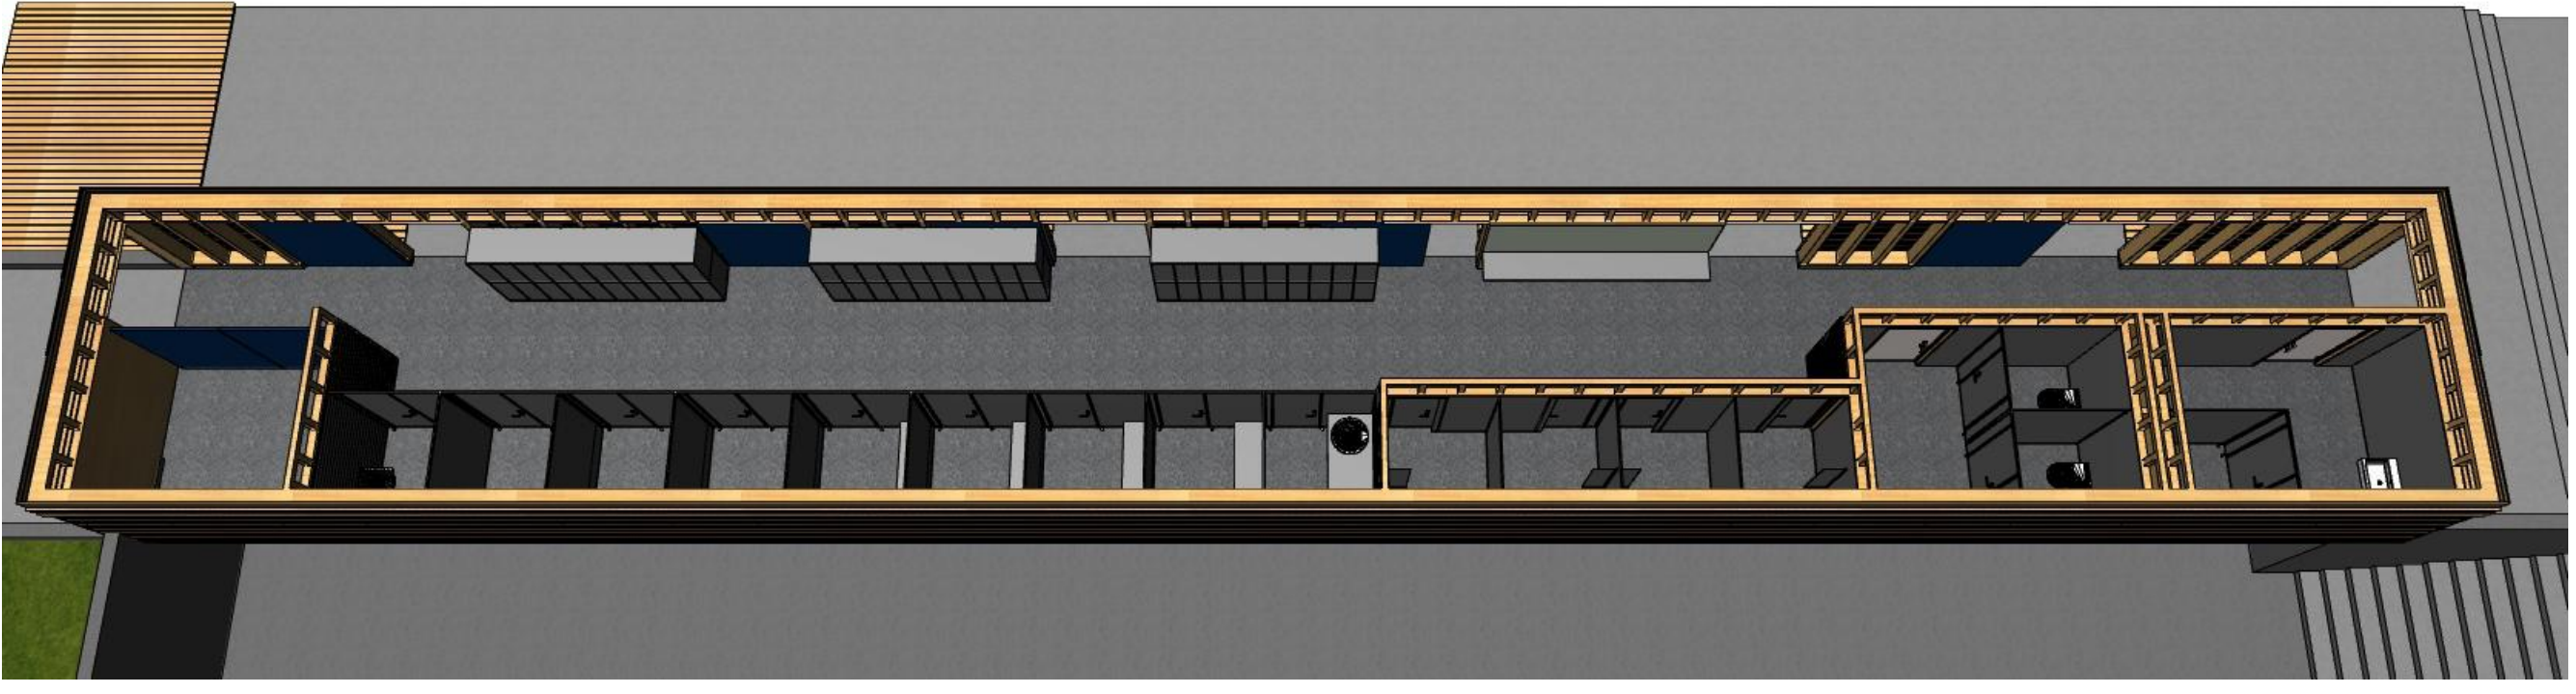


Draufsicht

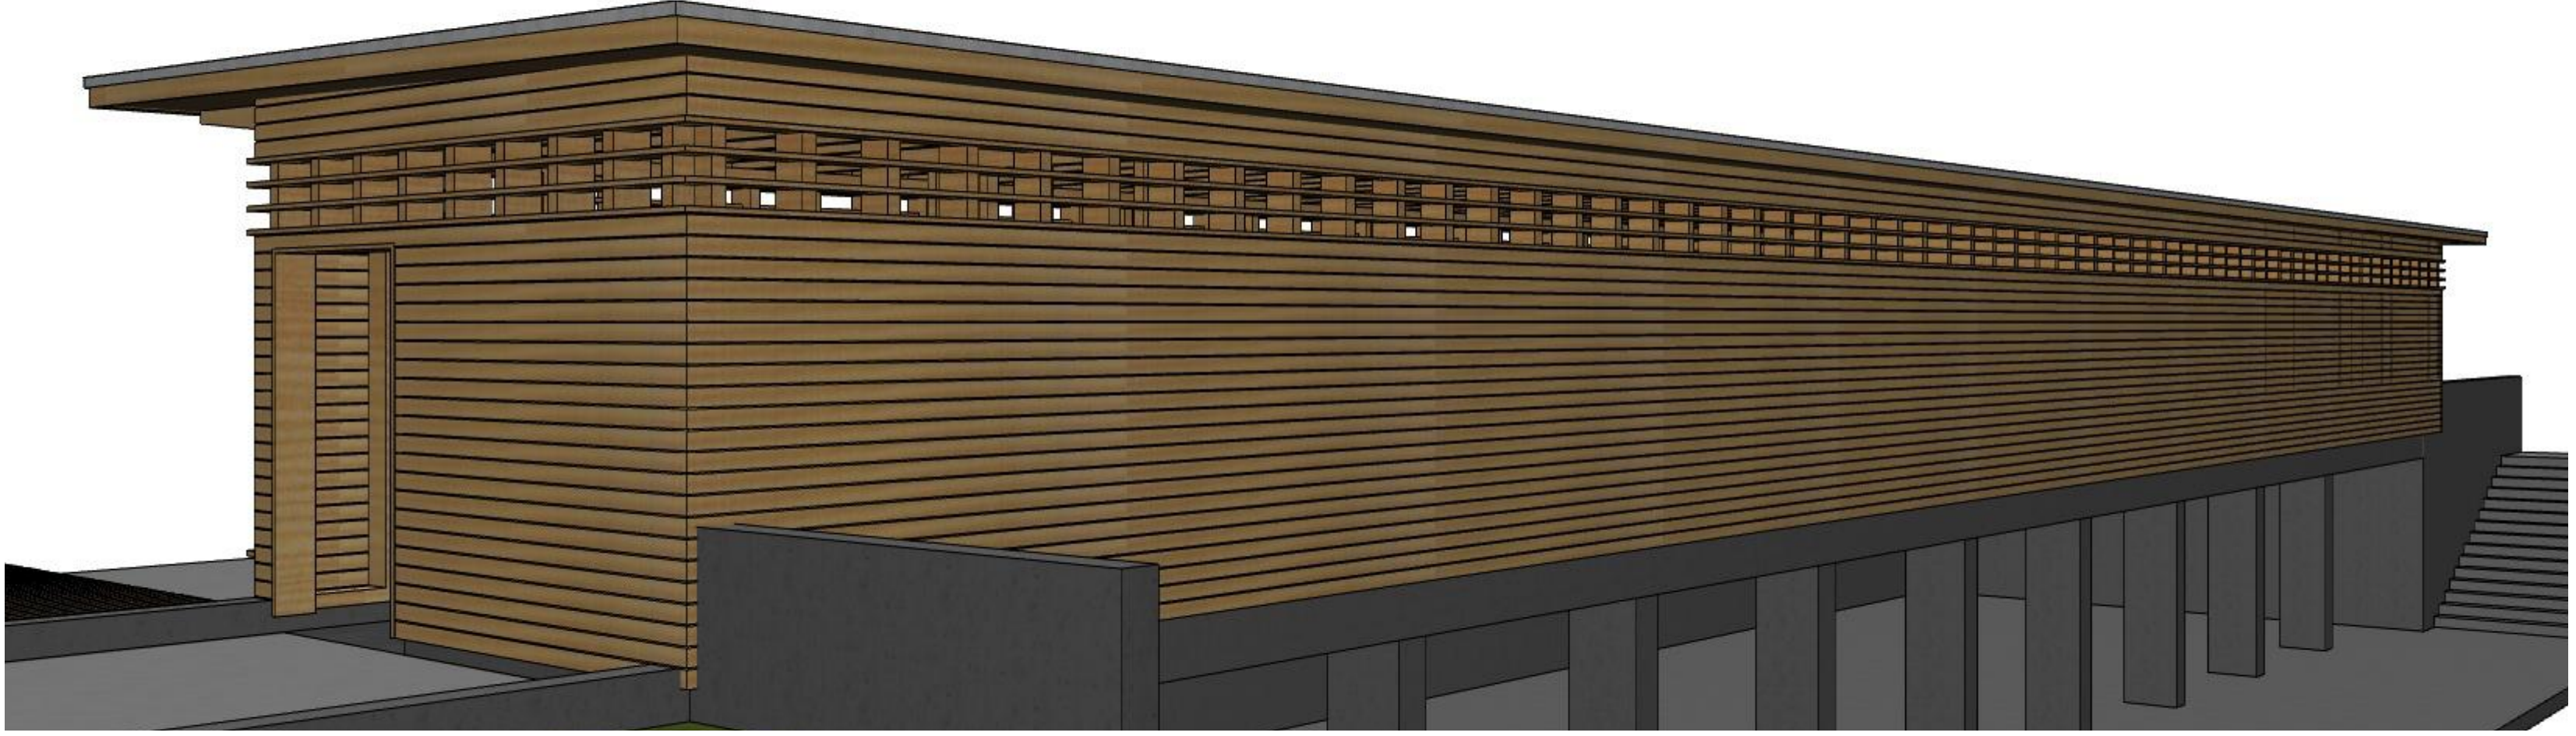


Perspektive Strassenseite



Innenansicht

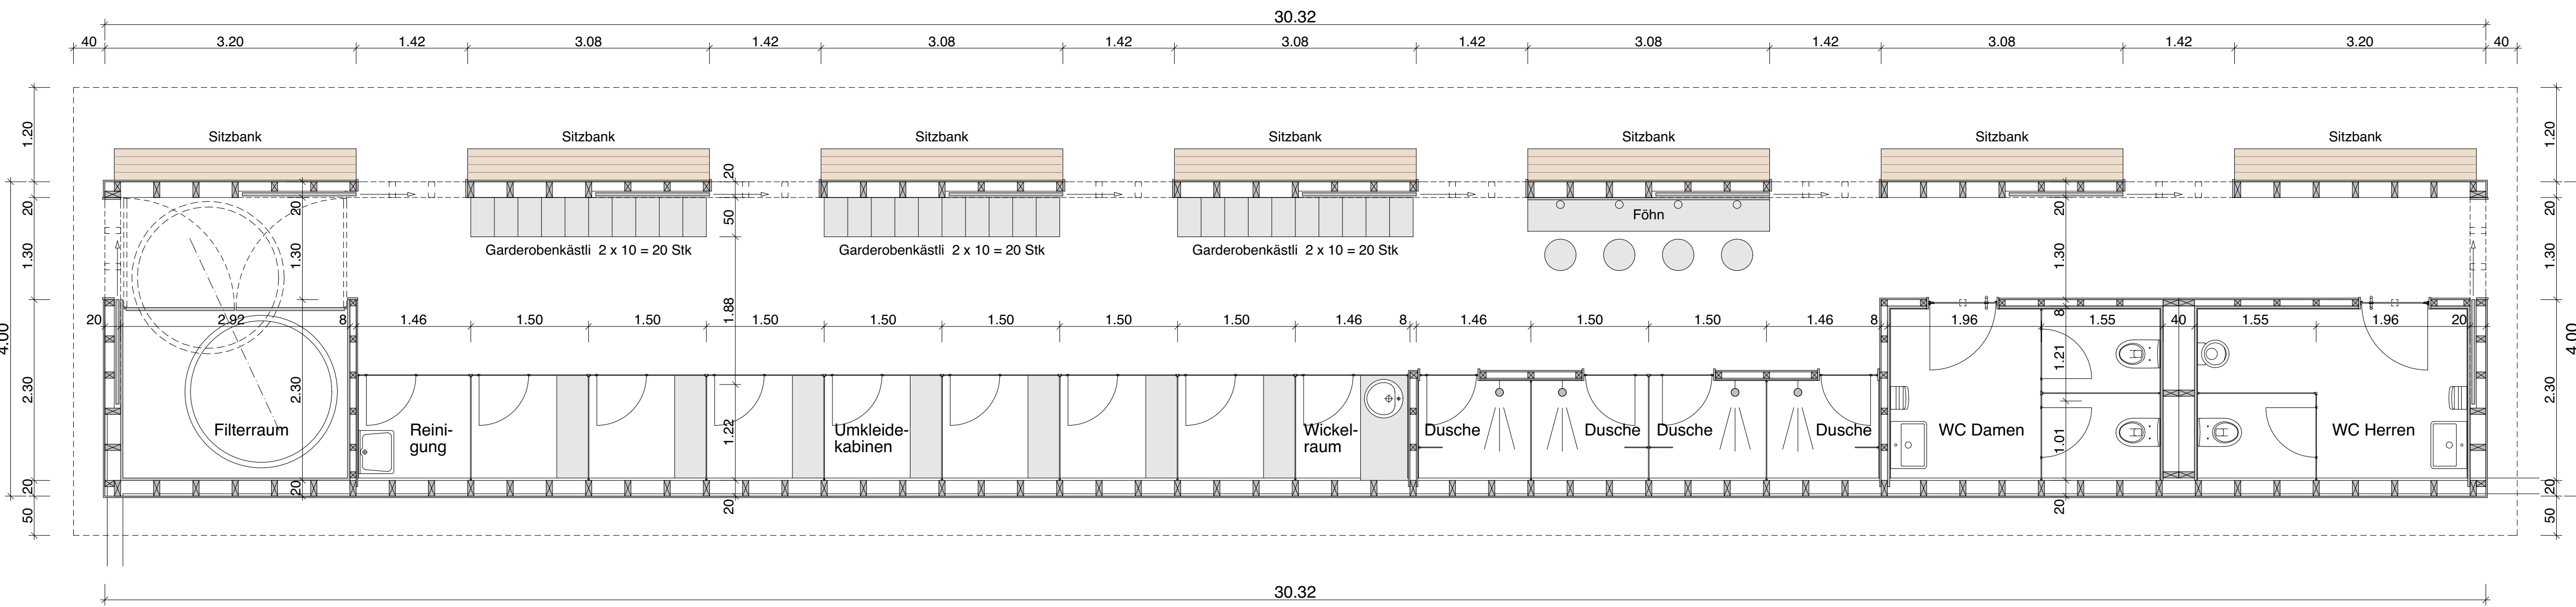

Grundriss 1 : 50

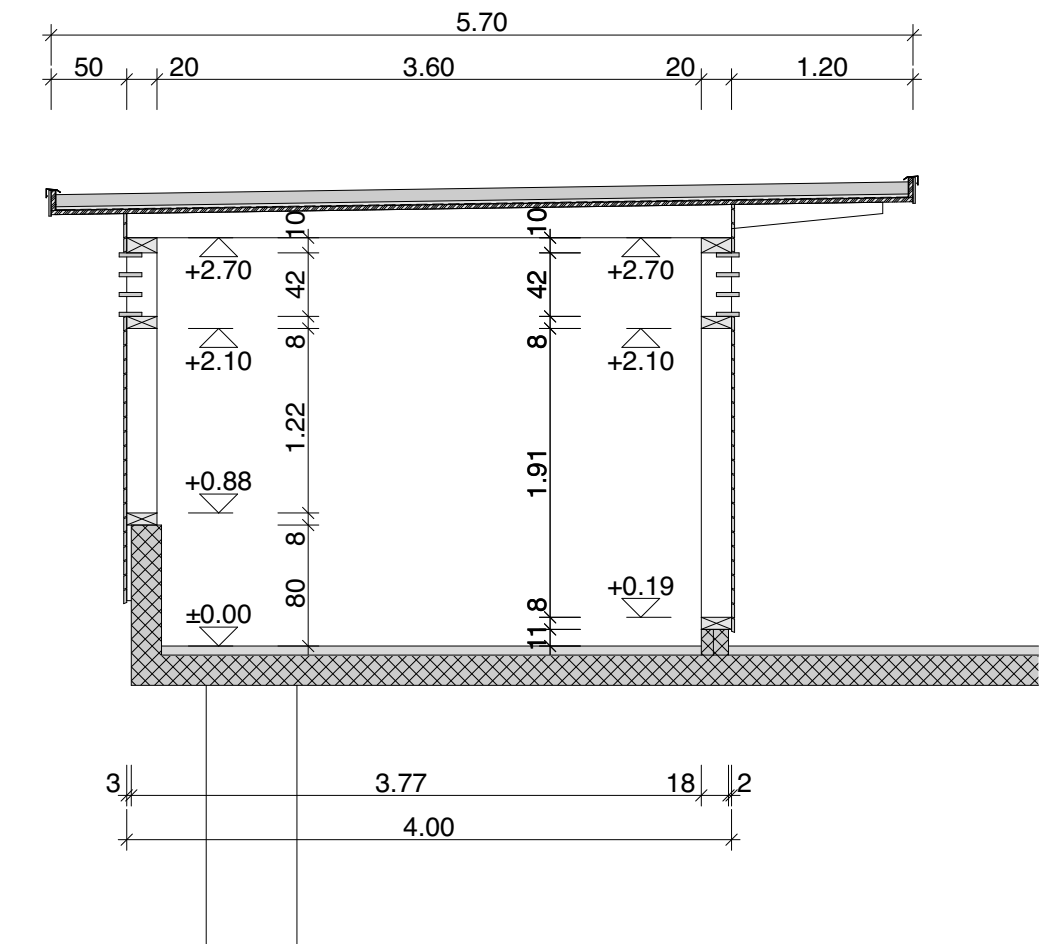

Schnitt 1 : 50