

Beilage Nr. 09.01.11

Kanton Bern
Gemeinde Grosshöchstetten


BLS-Strecke: 15 BTB (Hasle) - (Konolfingen) - (Thun)

Grosshöchstetten Erneuerung Grosshöchstettentunnel km 13.475 - 14.533 IC/003635

Auflageprojekt 2026

Landerwerbsplan Selbstbohranker
Grosshöchstettentunnel II
Situation 1:500, Normalprofil 1:100

BLS Netz AG Projekte & Technologie Freiburgstrasse 130, CH-3001 Bern		Plan Nr.: 3.22.028.33-1110		Format: 42 x 30		
Yves Zollinger Leiter Multiprojekte & Ingenieurbau BLS		Simon Peter GPL BLS		Verfasst Datum: 17.06.2026 Name: Melissa Lüthi		
				Geprüft Datum: 17.06.2026 Name: Daniel Hofer		
VERFASSER: Rothpletz, Lienhard + Cie AG Aaraustrasse 50 4600 Olten Projektallianz Grosshöchstettentunnel      		Rev.	Bemerkungen		Datum	
			Erstausgabe		01.07.2026	
		A				
		B				
		C				
		D				
		E				
F						

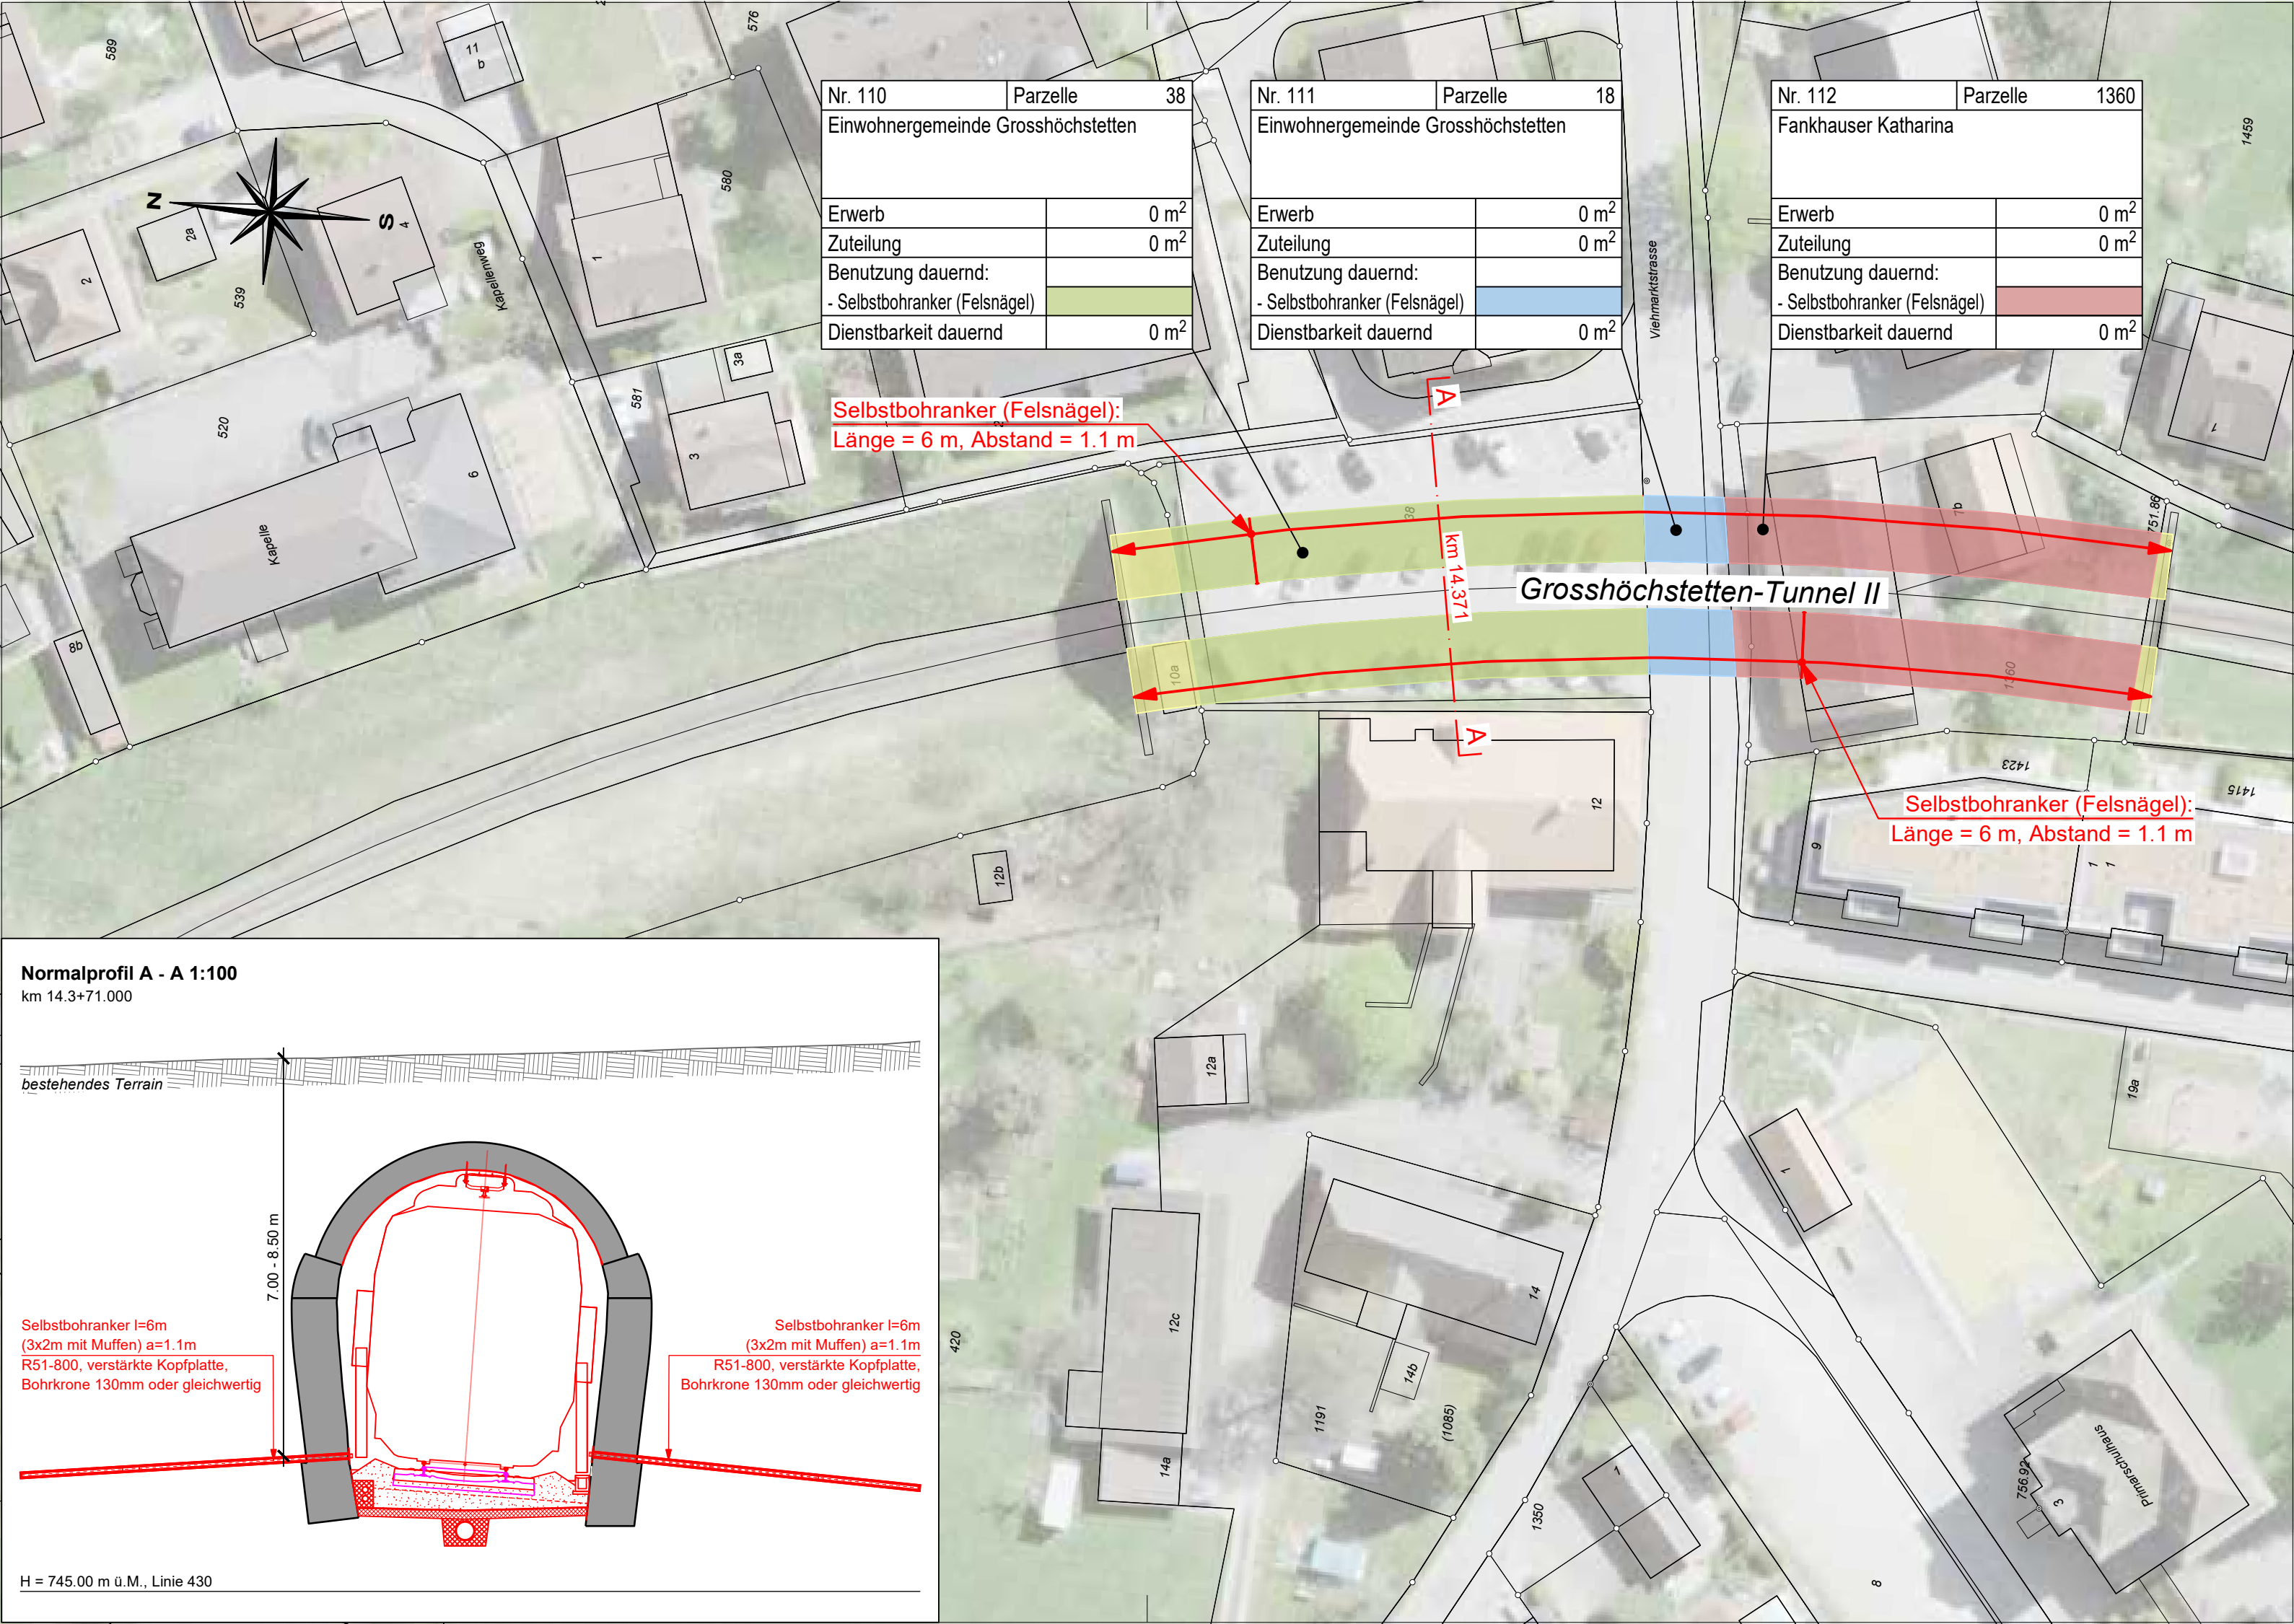

Nr. 110	Parzelle	38
Einwohnergemeinde Grosshöchstetten		
Erwerb		0 m ²
Zuteilung		0 m ²
Benutzung dauernd:		
- Selbstbohranker (Felsnägel)		
Dienstbarkeit dauernd		0 m ²


Nr. 111	Parzelle	18
Einwohnergemeinde Grosshöchstetten		
Erwerb		0 m ²
Zuteilung		0 m ²
Benutzung dauernd:		
- Selbstbohranker (Felsnägel)		
Dienstbarkeit dauernd		0 m ²

Nr. 112	Parzelle	1360
Fankhauser Katharina		
Erwerb		0 m ²
Zuteilung		0 m ²
Benutzung dauernd:		
- Selbstbohranker (Felsnägel)		
Dienstbarkeit dauernd		0 m ²

Selbstbohranker (Felsnägel):
Länge = 6 m, Abstand = 1.1 m

Selbstbohranker (Felsnägel):
Länge = 6 m, Abstand = 1.1 m

Normalprofil A - A 1:100
km 14.3+71.000

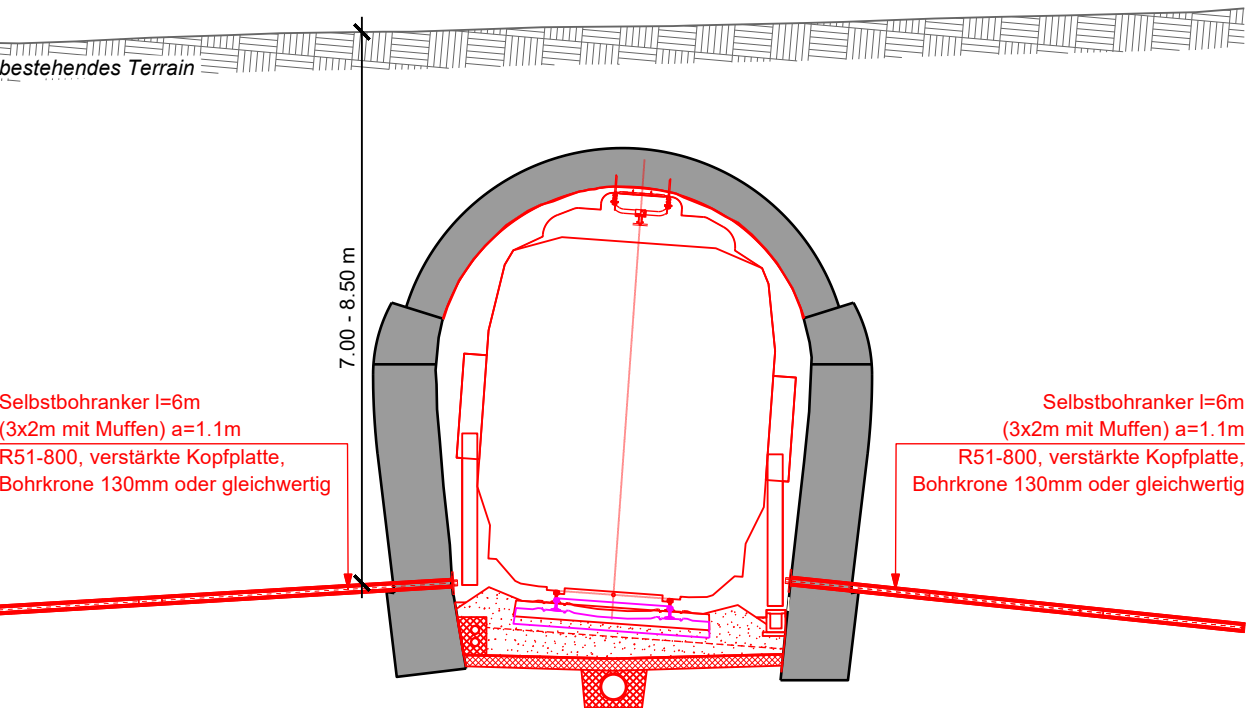

H = 745.00 m ü.M., Linie 430