

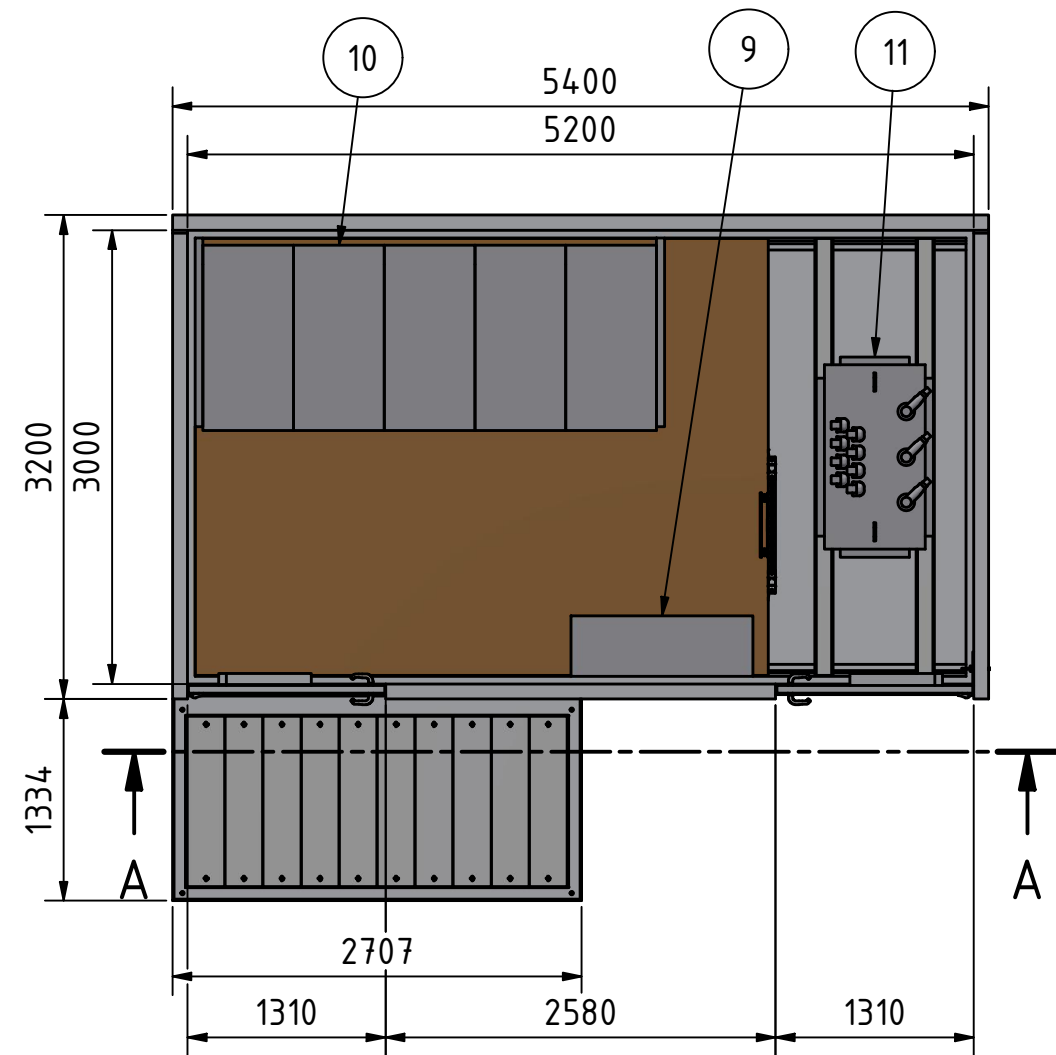


A-A (1 : 50)

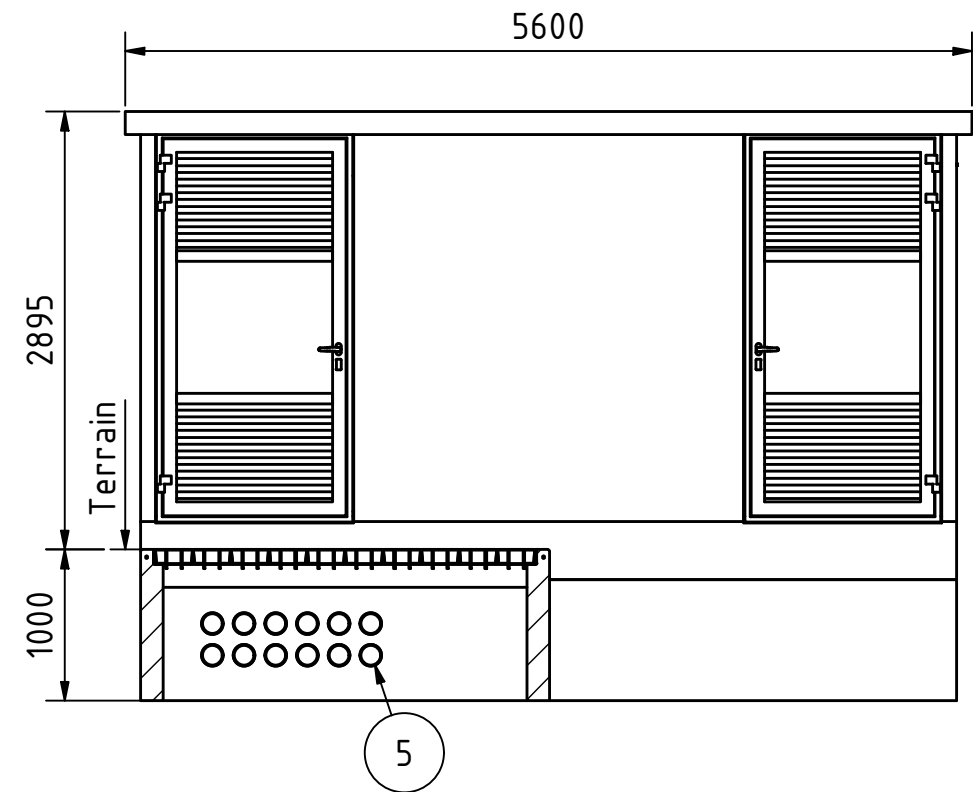

TEILELISTE PRODUKTION INTERN

OBJEKT	ANZAHL	BAUTEILNUMMER	INDEX	TEIL	TITEL	MASSE
1	1	238746	a	111919	BTE-23	59 kg
2	1	238744	a	111918	BTE-23	59 kg
3	1	206403	o	108256	BVS_B125_10_100_H100	1968 kg
4	2	343786	b		Erddurchfuehrung_verbunden_M10	2 kg
5	12	346084	a		HAUFF_HSI_150-KCH_132-120_L130	1 kg
6	1	253962	a	113783	Kabelgeruest_MIDI_xxxx+30_B800	23 kg
7	1	377955	-		MIDI_Gebaeude	18345 kg
8	1	377956	-		MIDI_Kabelkeller	9867 kg
9	1	277989	a	106050	Quadro_S_1204x2000x400	265 kg
10	1	378395	-		Siemens_NXPlus C 24 BlueGIS	4060 kg
11	1	212037	e		Trafo_630kVA_SA_CU/CU	2200 kg

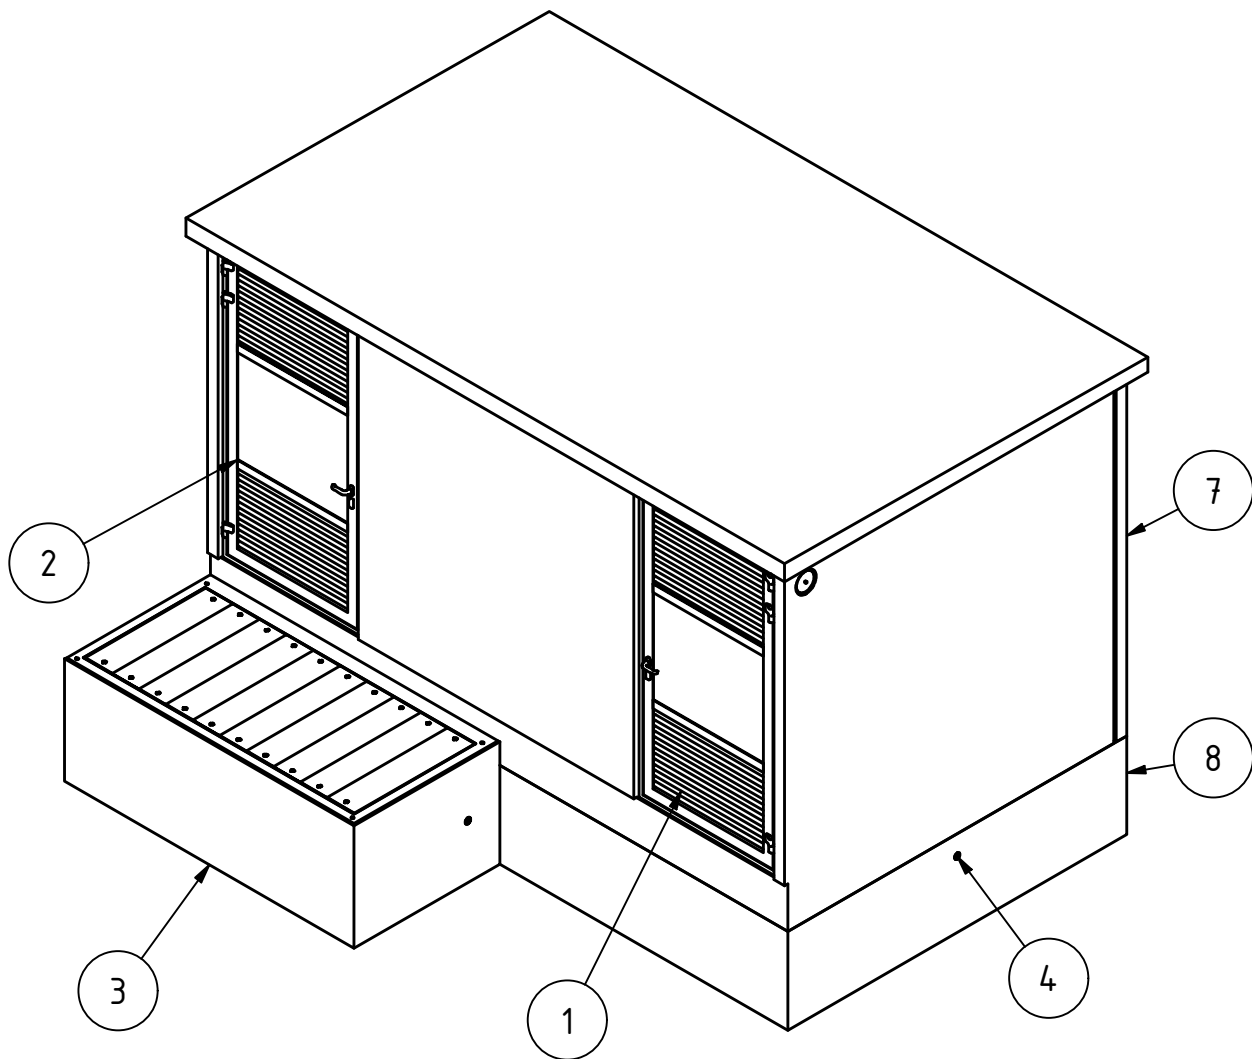

Gesamtgewicht: 37235 kg

Diese Zeichnung ist geistiges Eigentum der F. Borner AG. Ohne schriftliche Bewilligung darf sie weder vervielfältigt, noch an Dritte weitergegeben werden.

49Komma8 AG

Disposition MIDI 3052 +30

TS Bess, 3506 Grosshöchstetten

Kommentar max. Leistungsausba 1000kVA

Erstellt 19.05.2026 sla

Geprüft

Massstab 1 : 50

Blatt 1

Total 1

Format A3

Nr. 20261821-03-01

Index -.1

Abstand Schwerpunkt zu Aussenwand	
X von links	Y von vorne
2778 mm	1496 mm



F. Borner AG, CH-6260 Reiden
062 749 00 00, www.borner.ch