

# Neubau Transportleitung WAKI AG und Kompletterneuerung Erlessenweg

Bauprojekt

Werkleitungen  
Situation 1:200

Index / Rev.	Version	Verf.	Gepr.
Erstfassung	31.07.2025	MBI	RD
-	-	-	-
-	-	-	-
-	-	-	-
-	-	-	-
-	-	-	-
-	-	-	-
-	-	-	-
-	-	-	-
-	-	-	-


Plangröße	Plannummer
60/105 cm	26432.53-01.1

**Ingenieurbüro für Hochbau, Tiefbau, Vermessung**  
**Schmalz Ingenieur AG**  
Dipl. Ingenieure ETH/STA  
www.schmalz.ch

Kirchweg 1  
3510 Kollnegg  
Tel. 031 790 22 22  
korollnegg@schmalz.ch

Dorfstrasse 20  
3650 Langnau  
Tel. 034 402 46 89  
langnau@schmalz.ch

Bernstrasse 11  
3110 Mänsingen  
Tel. 031 721 02 64  
maensingen@schmalz.ch

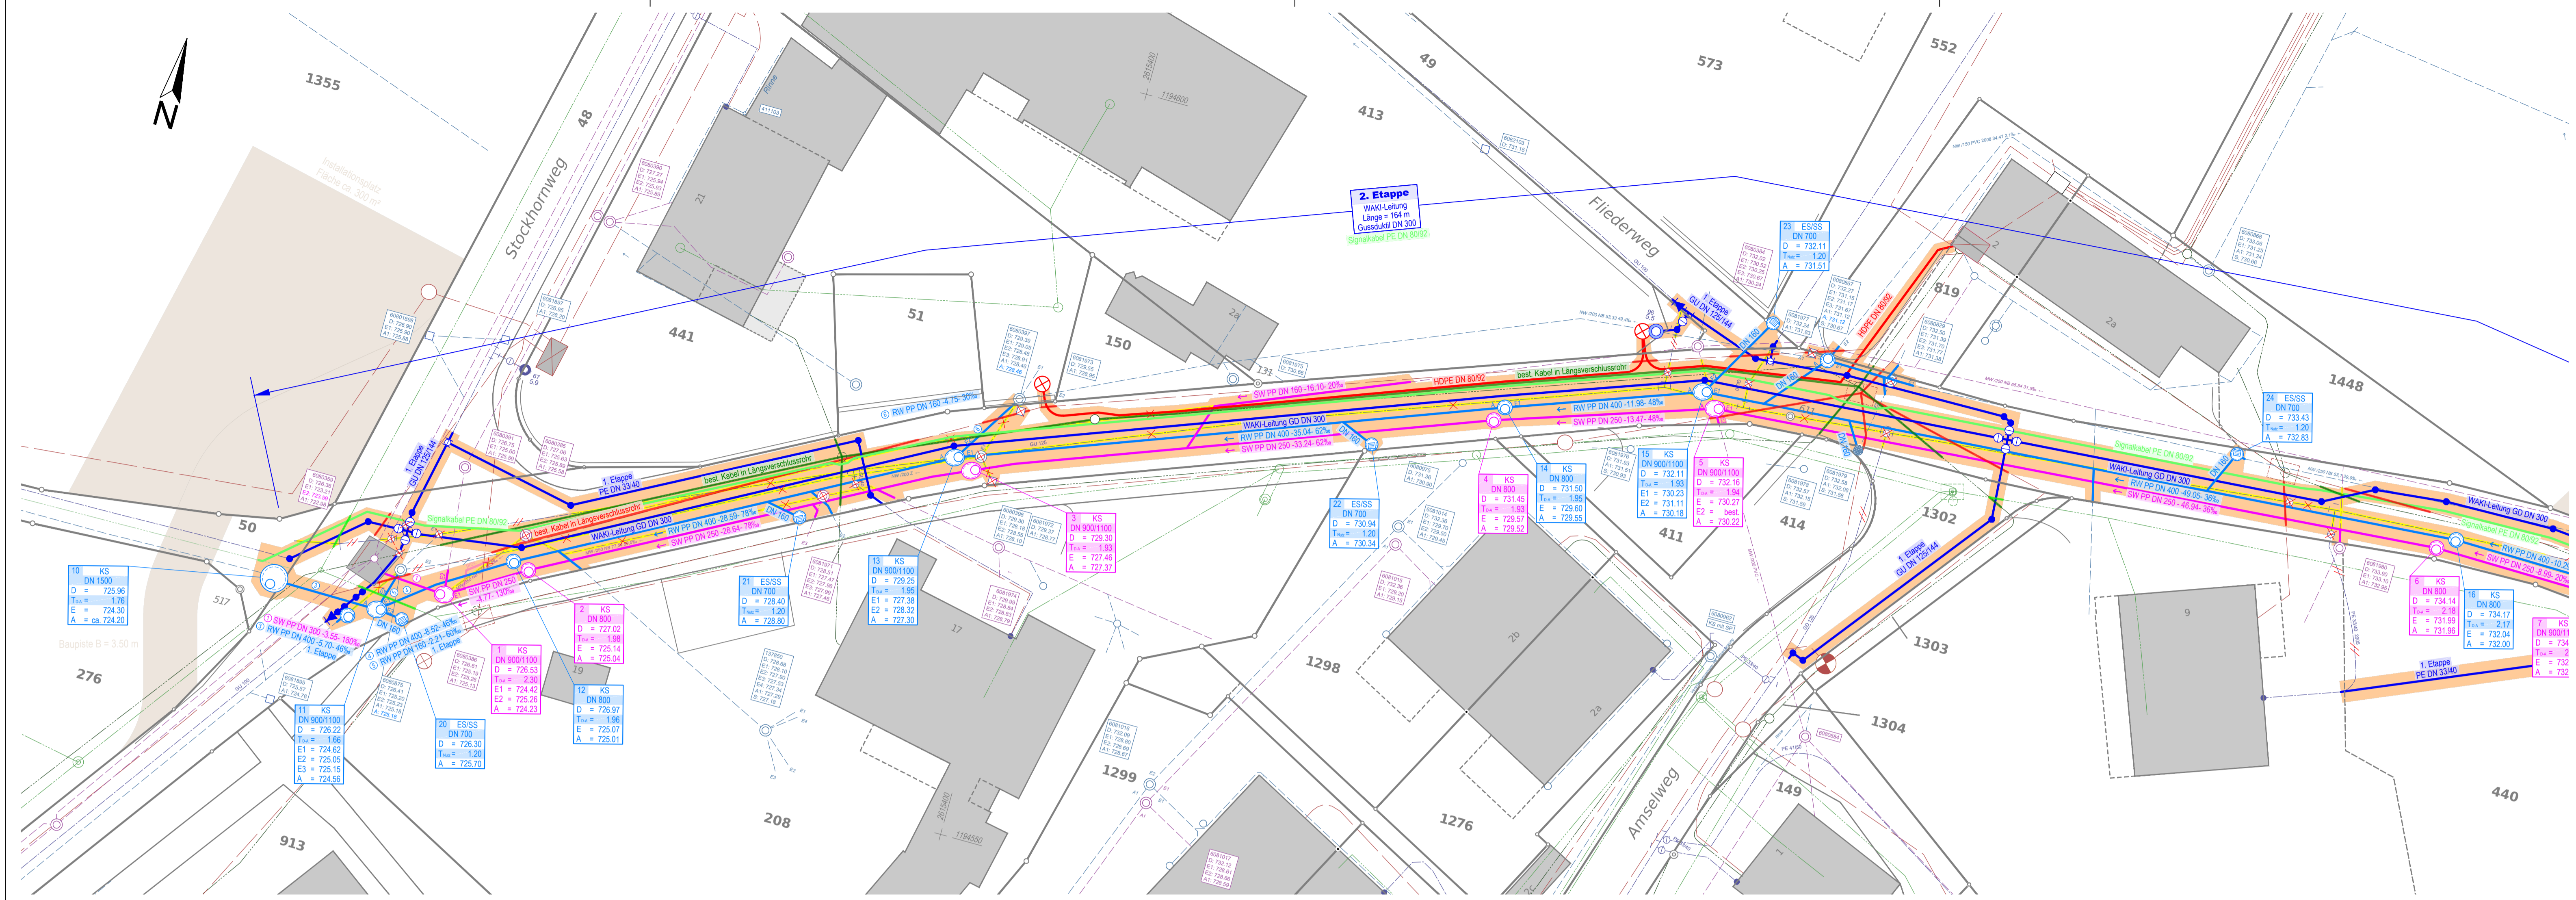

- Legende**
- bestehend: - - - - -
  - projektiert: - - - - -
  - MW = Mischabwasser
  - SW = Schmutzabwasser
  - RW = Regenabwasser / Reinabwasser
  - Kontrollschacht
  - Einlaufschacht
  - Schlammsammler
  - Öl- / Schwimmstoffabscheider
  - andere / weitere / Dachwasserschacht
  - Deckel rund oder eckig
  - Gefällswechsel
  - Trinkwasser
  - Hydrant
  - Schieber
  - Anbohrung mit bzw. ohne Schieber-Armatur
  - T-Stück
  - Kreuzstück
  - Bogen
  - Reduktion
  - Kappe / Blindflansch / Zapfen
  - Elektrizität unterirdisch
  - Rohr / Längverschlussrohr
  - Station
  - Kabine
  - Schacht rund
  - Schacht eckig
  - Öffentlicher Verbraucher
  - Kommunikation Swisscom
  - Rohr / Längverschlussrohr
  - Kommunikation Sunrise
  - Rohr / Längverschlussrohr
  - Signalkabel zu Trinkwasserleitung
  - ausser Betrieb / Abbruch / stilllegen
  - projektiert: offener Graben
  - Baupiste / Installationsplatz

